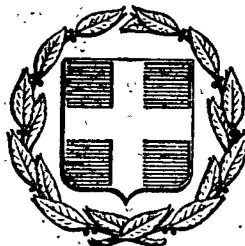


ΕΦΗΜΕΡΙΣ ΤΗΣ ΚΥΒΕΡΝΗΣΕΩΣ
ΤΗΣ ΕΛΛΗΝΙΚΗΣ ΔΗΜΟΚΡΑΤΙΑΣ

ΕΝ ΑΘΗΝΑΙΣ ΤΗ, 3 ΦΕΒΡΟΥΑΡΙΟΥ 1979 | ΤΕΥΧΟΣ ΤΕΤΑΡΤΟΝ | ΑΡΙΘΜΟΣ ΦΥΛΛΟΥ 71

ΠΕΡΙΕΧΟΜΕΝΑ

ΑΠΑΛΛΟΤΡΙΩΣΕΙΣ

ΑΠΟΦΑΣΕΙΣ

ΠΟΛΕΟΔΟΜΙΑ

ΑΠΟΦΑΣΕΙΣ

ΑΠΑΛΛΟΤΡΙΩΣΕΙΣ

ΑΠΟΦΑΣΕΙΣ

Ἀριθ. 2208 (1)

Περὶ κηρύξεως δασικῆς ἐκτάσεως ὡς ἀναδασωτέας στὴν κοινότητα Ἔξω Χώρας στὸ Ν. Ζακύνθου.

Ο ΝΟΜΑΡΧΗΣ ΖΑΚΥΝΘΟΥ

Ἔχοντας ὑπόψη:

1. Τὶς διατάξεις:

α) Τοῦ ἄρθρου 117 παραγρ. 3 τοῦ Συντάγματος.

β) Τῶν ἄρθρων 188—205 τοῦ Ν. Δ/τος 86/1959 «περὶ Δασικοῦ Κώδικος».

γ) Τοῦ Ν.Δ. 532/1970 «περὶ συμπληρώσεως τῶν διατάξεων, περὶ Διοικητικῆς ἀποκεντρώσεως καὶ τοῦ σὲ ἐκτέλεση αὐτοῦ ἐκδοθέντος 709/70 Β.Δ.».

2. Τὶς ὑπ' ἀριθ. α) 114812/2946/ἐγκ. 154/24.10.1975, β) 88854/7483/ἐγκ. 104/1.10.75, γ) 10582/539/13.2.1976, δ) 215696/1451/9.5.1977, καὶ ε) 217696/1610/13.6.1977 Διαταγὲς τοῦ Ὑπουργείου Γεωργίας.

3. Τὸ γεγονός, ὅτι κατὰ τὴν 28.7.1978 ἔλαβε χώρα πυρκαϊά, σὲ δασικὴ ἔκταση ἐκ Χαλεπίου πεύκης τῆς περιφέρειας τῆς Κοινότητας Ἔξω Χώρας.

4. Τὴν ἀνάγκη ἀποκαταστάσεως τῆς προτέρας δασικῆς βλαστήσεως, ποὺ καταστράφηκε, μὲ φυσικὴ ἢ τεχνητὴ ἀναδάσωση.

5. Τὴν σχετικὴ εἰσήγηση τῆς Διευθύνσεως Δασῶν, ἀποφασίζουμε:

Κηρύσσουμε ἀναδασωτέα τὴν ἀνωτέρω δασικὴ ἔκταση, ἐμβαδοῦ 550 στρ. ποὺ βρίσκεται στὴ Διοικητικὴ περιφέρεια τῆς Κοινότητας Ἔξω Χώρας, ποὺ περιλαμβάνει τὴ δασικὴ θέση Σταυρὸς-Σχίζα καὶ ὁρίζεται ὅπως αὐτὴ φαίνεται καὶ στὸ συνημμένο σχεδιάγραμμα, γιὰ τὴν ἀποκατάσταση τῆς δασικῆς βλαστήσεως ποὺ ἀποτεφρώθηκε.

Εἰδικότερα, ἡ ἔκταση αὐτὴ συνορεύει:

Ἀνατολικά: Ἀγροὶ Μ. Χαϊκάλη κ.λ.π.-δρόμος Σούργια-Φώκα.

Δυτικά: Ἰόνιον πέλαγος.

Βόρεια : Γκρεμὸς τοῦ Λόμπο.
Νότια : Ἰόνιον πέλαγος.

Ἀπὸ τὴ συνολικὴ καμένη ἔκταση, ἐξαιροῦνται ἀπὸ τὴν κήρυξη ὡς ἀναδασωτέων, οἱ ἐντὸς αὐτῆς ὑπάρχουσες γεωργικὲς καὶ δενδροκομικὲς καλλιέργειες τῶν κατοίκων τῆς Κοινότητας Ἔξω Χώρας.

Ἡ ἀπόφαση αὐτὴ νὰ δημοσιευθεῖ στὴν Ἐφημερίδα τῆς Κυβερνήσεως.

Ζάκυνθος 14 Νοεμβρίου 1978

Ὁ Νομάρχης
ΚΩΝΣΤ. ΤΑΣΣΟΠΟΥΛΟΣ

Ἀριθ. 2209 (2)

Περὶ κηρύξεως δασικῆς ἐκτάσεως ὡς ἀναδασωτέας στὴν Κοινότητα Κατασταρίου στὸ Ν. Ζακύνθου.

Ο ΝΟΜΑΡΧΗΣ ΖΑΚΥΝΘΟΥ

Ἔχοντας ὑπόψη:

1. Τὶς διατάξεις : α) Τοῦ ἄρθρου 117 παραγρ. 3 τοῦ Συντάγματος, β) τῶν ἄρθρων 188-205 τοῦ Ν.Δ. 86/69 «περὶ Δασικοῦ Κώδικος», γ) τοῦ Ν.Δ. 532/1970 «περὶ συμπληρώσεως τῶν διατάξεων, περὶ Διοικητικῆς ἀποκεντρώσεως καὶ τοῦ σὲ ἐκτέλεση αὐτοῦ ἐκδοθέντος 709/70 Β. Διατάγματος».

2. Τὶς ὑπ' ἀριθμ. : α) 114812/2946/ἐγκ. 154/24.10.1975, β) 88854/7483/ἐγκ. 104/1.10.75, γ) 10582/539/13.2.1976, δ) 215696/1451/9.5.1977 καὶ ε) 217696/1610/13.6.1977 Δ/γὲς τοῦ Ὑπουργείου Γεωργίας.

3. Τὸ γεγονός, ὅτι κατὰ τὴν 30.7.1978 ἔλαβε χώρα πυρκαγιά, σὲ δασικὴ ἔκταση ἐκ θάμνων σκληροφύλλων ἀειφύλλων τῆς περιφέρειας τῆς Κοινότητας Κατασταρίου.

4. Τὴν ἀνάγκη ἀποκαταστάσεως τῆς προτέρας δασικῆς βλαστήσεως, ποὺ καταστράφηκε, μὲ φυσικὴ ἢ τεχνητὴ ἀναδάσωση.

5. Τὴν σχετικὴ εἰσήγηση τῆς Διευθύνσεως Δασῶν, ἀποφασίζουμε :

Κηρύσσουμε ἀναδασωτέα τὴν ἀνωτέρω δασικὴ ἔκταση, ἐμβαδοῦ 1050 στρ. ποὺ βρίσκεται στὴ Διοικητικὴ περιφέρεια τῆς Κοινότητας Κατασταρίου, περιλαμβάνουσα τὴν δασικὴ θέση Λουκᾶ καὶ ὁρίζεται ὅπως αὐτὴ φαίνεται καὶ στὸ συνημμένο σχεδιάγραμμα, γιὰ τὴν ἀποκατάσταση τῆς δασικῆς βλαστήσεως ποὺ ἀποτεφρώθηκε.

Εἰδικότερα, ἡ ἔκταση αὐτὴ συνορεύει :

Ἀνατολικά : Κατασταριανὸ Λαγκάδι-Κακὴ Ράχη.
Δυτικά : Ἄκαυτη θαμνώδης ἔκταση-θέση Λίβας.
Βόρεια : Ἄκαυτη θαμνώδης ἔκταση-θέση Φτερίνα.
Νότια : Ἄκαυτη θαμνώδης ἔκταση-θέσεις Λίβα καὶ Δαφνιᾶς.

Ἀπὸ τὴ συνολικὴ καμένη ἔκταση, ἐξαιροῦνται ἀπὸ τὴν κήρυξη ὡς ἀναδασωτέων, οἱ ἐντὸς αὐτῆς ὑπάρχουσες γεωργικὲς καὶ δενδροκομικὲς καλλιέργειες τῶν κατοίκων τῆς Κοινότητας Κατασταρίου.

Ἡ ἀπόφαση αὐτὴ νὰ δημοσιευθεῖ στὴν Ἐφημερίδα τῆς Κυβερνήσεως.

Ζάκυνθος, 14 Νοεμβρίου 1978

Ὁ Νομάρχης
ΚΩΝΣΤ. ΤΑΣΣΟΠΟΥΛΟΣ

Ἀριθ. 2210 (3)

Περὶ κηρύξεως δασικῆς ἐκτάσεως ὡς ἀναδασωτέας στὴν Κοινότητα Ἁγίου Νικολάου στὸ Ν. Ζακύνθου.

Ο ΝΟΜΑΡΧΗΣ ΖΑΚΥΝΘΟΥ

Ἔχοντας ὑπόψη

1. Τὶς διατάξεις : α) τοῦ ἄρθρου 117 παραγρ. 3 τοῦ Συντάγματος, β) τῶν ἄρθρων 188-205 τοῦ Ν.Δ. 86/69 «περὶ Δασικοῦ Κώδικος». γ) τοῦ Ν.Δ. 532/1970 «περὶ συμπληρώσεως τῶν διατάξεων,περὶ Διοικητικῆς ἀποκεντρώσεως καὶ τοῦ σὲ ἐκτέλεση αὐτοῦ ἐκδοθέντος 709/70 Β.Δ.».

2. Τὶς ὑπ' ἀριθμ. : α) 114812/2946/ἐγκ. 154/24.10.1975 β) 88854/7483/ἐγκ. 104/1.10.75, γ) 10582/539/13.2.1976, δ) 215696/1451/9.5.1977 κα ε) 217696/1610/13.6.1977 Διαταγὲς τοῦ Ὑπουργείου Γεωργίας.

3. Τὸ γεγονός, ὅτι κατὰ τὴν 9.8.1978 ἔλαβε χώρα πυρκαϊά, σὲ δασικὴ ἔκταση ἐκ Χαλεπίου πεύκης καὶ θάμνου τῆς περιφέρειας τῆς Κοινότητας Ἁγίου Νικολάου.

4. Τὴν ἀνάγκη ἀποκαταστάσεως τῆς προτέρας δασικῆς βλαστήσεως, ποὺ καταστράφηκε, μὲ φυσικὴ ἢ τεχνητὴ ἀναδάσωση.

5. Τὴν σχετικὴ εἰσήγηση τῆς Διευθύνσεως Δασῶν, ἀποφασίζουμε :

Κηρύσσουμε ἀναδασωτέα τὴν ἀνωτέρω δασικὴ ἔκταση, ἐμβαδοῦ 210 στρ. ποὺ βρίσκεται στὴ Διοικητικὴ περιφέρεια τῆς Κοινότητας Ἁγίου Νικολάου, περιλαμβάνουσα τὴν δασικὴ θέση Δοξαρᾶ καὶ ὁρίζεται ὅπως αὐτὴ φαίνεται καὶ στὸ συνημμένο σχεδιάγραμμα, γιὰ τὴν ἀποκατάσταση τῆς δασικῆς βλαστήσεως ποὺ ἀποτρεφώθηκε.

Εἰδικότερα, ἡ ἔκταση αὐτὴ συνορεύει :

Ἀνατολικά : Ἐλαιῶνες Κων/νου καὶ Παναγ. Βυθούλκα κ.λ.π.
Δυτικά : Ἀγροὶ Ἰωάν. Γλάρου, Παν. Πετράκη θέση Δοξαρᾶ.
Βόρεια : Ἐλαιῶνες Παν. Βυθούλκα, Κων. Σούλη, ἄκαγο Δάσος.
Νότια : Τρακτερόδρομος Καψάσκη.

Ἀπὸ τὴ συνολικὴ καμένη ἔκταση, ἐξαιροῦνται ἀπὸ τὴν κήρυξη ὡς ἀναδασωτέων, οἱ ἐντὸς αὐτῆς ὑπάρχουσες γεωργικὲς καὶ δενδροκομικὲς καλλιέργειες τῶν κατοίκων τῆς Κοινότητας Ἁγίου Νικολάου.

Ἡ ἀπόφαση αὐτὴ νὰ δημοσιευθεῖ στὴν Ἐφημερίδα τῆς Κυβερνήσεως.

Ζάκυνθος, 14 Νοεμβρίου 1978

Ὁ Νομάρχης
ΚΩΝΣΤ. ΤΑΣΣΟΠΟΥΛΟΣ

Ἀριθ. 2211 (4)

Περὶ κηρύξεως δασικῆς ἐκτάσεως ὡς ἀναδασωτέας στὴν Κοινότητα Ἁγίου Νικολάου στὸ Νομὸ Ζακύνθου.

Ο ΝΟΜΑΡΧΗΣ ΖΑΚΥΝΘΟΥ

Ἔχοντας ὑπόψη :

1. Τὶς διατάξεις : α) τοῦ ἄρθρου 117 παράγρ. 3 τοῦ Συντάγματος, β) τῶν ἄρθρων 188 - 205 τοῦ Ν.Δ. 86/69 «περὶ Δασικοῦ Κώδικος», γ) τοῦ Ν.Δ. 532/1970 «περὶ συμπληρώσεως τῶν διατάξεων, περὶ Διοικητικῆς ἀποκεντρώσεως καὶ τοῦ σὲ ἐκτέλεση αὐτοῦ ἐκδοθέντος 709/70 Β.Δ.».

2. Τὶς ὑπ'. ἀριθ.: α) 114812/2946/ἐγκ.154/24-10-1975, β) 88854/7483/ἐγκ.104/1-10-75, γ) 10582/539/13-2-1976, δ) 215696/1451/9-5-1977 καὶ ε) 217696/1610/13-6-1977 διαταγὲς τοῦ Ὑπουργείου Γεωργίας.

3. Τὸ γεγονός, ὅτι κατὰ τὴν 11-8-1978 ἔλαβε χώρα πυρκαϊά, σὲ δασικὴ ἔκταση ἐκ Χαλεπίου πεύκης τῆς περιφερείας τῆς Κοινότητος Ἁγίου Νικολάου.

4. Τὴν ἀνάγκη ἀποκαταστάσεως τῆς προτέρας δασικῆς βλαστήσεως, ποὺ καταστράφηκε, μὲ φυσικὴ ἢ τεχνητὴ ἀναδάσωση.

5. Τὴν σχετικὴ εἰσήγηση τῆς Διευθύνσεως Δασῶν, ἀποφασίζουμε :

Κηρύσσουμε ἀναδασωτέα τὴν ἀνωτέρω δασικὴ ἔκταση, ἐμβαδοῦ 900 στρ., ποὺ βρίσκεται στὴ Διοικητικὴ περιφέρεια τῆς Κοινότητας Ἁγίου Νικολάου, περιλαμβάνουσα τὴν δασικὴ θέση Κορφὲς τοῦ Λόγγου καὶ ὁρίζεται ὅπως αὐτὴ

φαίνεται καὶ στὸ συνημμένο σχεδιάγραμμα, γιὰ τὴν ἀποκατάσταση τῆς δασικῆς βλαστήσεως, ποὺ ἀποτεφρώθηκε.

Εἰδικότερα, ἡ ἔκταση αὐτὴ συνορεύει :

Ἀνατολικά : Ρέμμα Πανιέρη - Πορὶ - Παληὸ κάψαλο
Δυτικά : Τρακτερόδρομος Κορφὲς τοῦ λόγγου - παληὸ κάψαλο.
Βόρεια : Ἀγροὶ Παν. Πλατυπόδη - Νικ. Κουρελῆ, Φιλ. Κορφιάτη κ.λπ.
Νότια : Παληὸ κάψαλο θέση κορφὲς τοῦ λόγγου.

Ἀπὸ τὴ συνολικὴ καμένη ἔκταση, ἐξαιροῦνται ἀπὸ τὴν κήρυξη ὡς ἀναδασωτέων, οἱ ἐντὸς αὐτῆς ὑπάρχουσες γεωργικὲς καὶ δενδροκομικὲς καλλιέργειες τῶν κατοίκων τῆς Κοινότητας Ἁγίου Νικολάου.

Ἡ ἀπόφαση αὐτὴ νὰ δημοσιευθεῖ στὴν Ἐφημερίδα τῆς Κυβερνήσεως.

Ζάκυνθος, 14 Νοεμβρίου 1978

Ὁ Νομάρχης
ΚΩΝ. ΤΑΣΣΟΠΟΥΛΟΣ

Ἀριθ. 2212 (5)

Περὶ κηρύξεως δασικῆς ἐκτάσεως ὡς ἀναδασωτέας στὴν Κοινότητα Κατασταρίου στὸ Νομὸ Ζακύνθου.

Ο ΝΟΜΑΡΧΗΣ ΖΑΚΥΝΘΟΥ

Ἔχοντας ὑπόψη :

1. Τὶς διατάξεις α) τοῦ ἄρθρου 117 παράγρ. 3 τοῦ Συντάγματος, β) τῶν ἄρθρων 188 - 205 τοῦ Ν.Δ. 86/69 «περὶ Δασικοῦ Κώδικος», γ) τοῦ Ν.Δ. 532/1970 «περὶ συμπληρώσεως τῶν διατάξεων, περὶ Διοικητικῆς ἀποκεντρώσεως καὶ τοῦ σὲ ἐκτέλεση αὐτοῦ ἐκδοθέντος 709/70 Β.Δ..
2. Τὶς ὑπ' ἀριθ. α) 114812/2946/ἐγκ. 154/24.10.1975, β) 88854/7483/ἐγκ. 104/1.10.75, γ) 10582/539/13.2.1976, δ) 215696/1451/9.5.1977, καὶ ε) 217696/1610/13.6.1977 Δ/γὲς τοῦ Ὑπουργείου Γεωργίας.
3. Τὸ γεγονός, ὅτι κατὰ τὴν 12.8.1978 ἔλαβε χώρα πυρκαϊά, σὲ δασικὴ ἔκταση ἐκ θάμνων σκληροφύλλων ἀειφύλλων τῆς περιφέρειας τῆς Κοινότητας Κατασταρίου.
4. Τὴν ἀνάγκη ἀποκαταστάσεως τῆς προτέρας δασικῆς βλαστήσεως, ποὺ καταστράφηκε, μὲ φυσικὴ ἢ τεχνητὴ ἀναδάσωση.
5. Τὴν σχετικὴ εἰσήγηση τῆς Διευθύνσεως Δασῶν, ἀποφασίζουμε :

Κηρύσσουμε ἀναδασωτέα τὴν ἀνωτέρω δασικὴ ἔκταση, ἐμβαδοῦ 15 στρ. ποὺ βρίσκεται στὴ δασικὴ περιφέρεια τῆς Κοινότητας Κατασταρίου, περιλαμβάνουσα τὴν δασικὴ θέση Κάμερες καὶ ὁρίζεται ὅπως αὐτὴ φαίνεται καὶ στὸ συνημμένο σχεδιάγραμμα, γιὰ τὴν ἀποκατάσταση τῆς δασικῆς βλαστήσεως ποὺ ἀποτεφρώθηκε.

Εἰδικότερα, ἡ ἔκταση αὐτὴ συνορεύει :

Ἀνατολικά : Ρεῦμα Κάμερες
Δυτικά : Ἐλαιῶνες Ι. Μ. Προδρόμου - μὴ καεῖσα ἔκταση Μεσοράχη
Βόρεια : Ἐλαιῶνες Ι. Μ. Προδρόμου
Νότια : Ἄκαυτος θαμνότοπος θέση Μεσοράχη.

Ἀπὸ τὴ συνολικὴ καμένη ἔκταση, ἐξαιροῦνται ἀπὸ τὴν κήρυξη ὡς ἀναδασωτέων, οἱ ἐντὸς αὐτῆς ὑπάρχουσες γεωργικὲς καὶ δενδροκομικὲς καλλιέργειες τῶν κατοίκων τῆς Κοινότητας Κατασταρίου.

Ἡ ἀπόφαση αὐτὴ νὰ δημοσιευθεῖ στὴν Ἐφημερίδα τῆς Κυβερνήσεως.

Ζάκυνθος, 14 Νοεμβρίου 1978

Ὁ Νομάρχης
ΚΩΝ. ΤΑΣΣΟΠΟΥΛΟΣ

Ἀριθ. 2213 (6)

Περὶ κηρύξεως δασικῆς ἐκτάσεως ὡς ἀναδασωτέας στὴν Κοινότητα Ἁγίου Νικολάου στὸ Νομὸ Ζακύνθου.

Ο ΝΟΜΑΡΧΗΣ ΖΑΚΥΝΘΟΥ

Ἔχοντας ὑπόψη :

1. Τὶς διατάξεις α) τοῦ ἄρθρου 117 παράγρ. 3 τοῦ Συντάγματος, β) τῶν ἄρθρων 188 - 205 τοῦ Ν.Δ. 86/69 «περὶ Δασικοῦ Κώδικος, γ) τοῦ Ν.Δ. 532/1970 «περὶ συμπληρώσεως τῶν διατάξεων, περὶ Διοικητικῆς ἀποκεντρώσεως καὶ τοῦ σὲ ἐκτέλεση αὐτοῦ ἐκδοθέντος 709/70 Β.Δ.».
2. Τὶς ὑπ' ἀριθ. α) 114812/2496/ἐγκ. 154/24.10.1975, β) 88854/7483/ἐγκ. 104/1.10.75, γ) 10582/539/13.2.1976, δ) 215696/1451/9.5.1977, καὶ ε) 217696/1610/13.6.1977 Δ/γὲς τοῦ Ὑπουργείου Γεωργίας.
3. Τὸ γεγονός, ὅτι κατὰ τὴν 13.8.1978 ἔλαβε χώρα πυρκαϊά, σὲ δασικὴ ἔκταση ἐκ Χαλεπίου πεύκης τῆς περιφερείας τῆς Κοινότητος Ἁγίου Νικολάου.
4. Τὴν ἀνάγκη ἀποκαταστάσεως τῆς προτέρας δασικῆς βλαστήσεως, ποὺ καταστράφηκε, μὲ φυσικὴ ἢ τεχνητὴ ἀναδάσωση.
5. Τὴν σχετικὴ εἰσήγηση τῆς Διευθύνσεως Δασῶν, ἀποφασίζουμε :

Κηρύσσουμε ἀναδασωτέα τὴν ἀνωτέρω δασικὴ ἔκταση, ἐμβαδοῦ 30 στρ. ποὺ βρίσκεται στὴ Διοικητικὴ Περιφέρεια τῆς Κοινότητας Ἁγίου Νικολάου, περιλαμβάνουσα τὴ δασικὴ θέση Σχῖνος καὶ ὁρίζεται ὅπως αὐτὴ φαίνεται καὶ στὸ συνημμένο σχεδιάγραμμα, γιὰ τὴν ἀποκατάσταση τῆς δασικῆς βλαστήσεως ποὺ ἀποτεφρώθηκε.

Εἰδικότερα, ἡ ἔκταση αὐτὴ συνορεύει :

Ἀνατολικά : Ρεῦμα Σχίνου
Δυτικά : Μονοπάτι Σχίνου
Βόρεια : Ἀγρὸς Χαραλάμπους Μαρούδα
Νότια : Ἀγροτικὴ ὁδὸς Ἁγίου Νικολάου - Μεσοντράρας

Ἀπὸ τὴ συνολικὴ καμένη ἔκταση, ἐξαιροῦνται ἀπὸ τὴν κήρυξη ὡς ἀναδασωτέων, οἱ ἐντὸς αὐτῆς ὑπάρχουσες γεωργικὲς καὶ δενδροκομικὲς καλλιέργειες τῶν κατοίκων τῆς Κοινότητας Ἁγίου Νικολάου.

Ἡ ἀπόφαση αὐτὴ νὰ δημοσιευθεῖ στὴν Ἐφημερίδα τῆς Κυβερνήσεως.

Ζάκυνθος, 14 Νοεμβρίου 1978

Ὁ Νομάρχης
ΚΩΝ. ΤΑΣΣΟΠΟΥΛΟΣ

Ἀριθ. 2214 (7)

Περὶ κηρύξεως δασικῆς ἐκτάσεως ὡς ἀναδασωτέας τῆς Κοινότητας Ἁγίου Νικολάου στὸ Ν. Ζακύνθου.

Ο ΝΟΜΑΡΧΗΣ ΖΑΚΥΝΘΟΥ

Ἔχοντας ὑπόψη :

1. Τὶς διατάξεις : α) τοῦ ἄρθρου 117 παραγρ. 3 τοῦ Συντάγματος, β) τῶν ἄρθρων 188-205 τοῦ Ν.Δ. 86/69 «περὶ Δασικοῦ Κώδικος», γ) τοῦ Ν.Δ. 532/1970 «περὶ σημπληρώσεως τῶν διατάξεων, περὶ Διοικητικῆς Ἀποκεντρώσεως καὶ τοῦ σὲ ἐκτέλεση αὐτοῦ ἐκδοθέντος 709/70 Β.Δ.
2. Τὶς ὑπ' ἀριθ. α) 114812/2946/ἐγκ.154/24.10.1975, β) 88854/7483/ἐγκ. 104/1.10.75, γ) 10582/539/13.2.1976, δ) 215696/1451/9.5.1977, καὶ ε) 217696/1610/13.6.1977 Διαταγὲς τοῦ Ὑπουργείου Γεωργίας.
3. Τὸ γεγονός, ὅτι κατὰ τὴν 13.8.1978 ἔλαβε χώρα πυρκαϊά, σὲ δασικὴ ἔκταση ἐκ Χαλεπίου πεύκης περιφερείας τῆς Κοινότητας Ἁγίου Νικολάου.
4. Τὴν ἀνάγκη ἀποκαταστάσεως τῆς προτέρας δασικῆς βλαστήσεως, ποὺ καταστράφηκε, μὲ φυσικὴ ἢ τεχνητὴ ἀναδάσωση.

5. Τὴν σχετικὴ εἰσήγηση τῆς Διευθύνσεως Δασῶν, ἀποφασίζουμε :

Κηρύσσουμε ἀναδασωτέα τὴν ἀνωτέρω δασικὴ ἔκταση, ἐμβαδοῦ 240 στρεμ. ποὺ βρίσκεται στὴ Διοικητικὴ Περιφέρεια τῆς Κοινότητας Ἁγίου Νικολάου, περιλαμβάνουσα τὴν δασικὴ θέση Χούμπλιζα καὶ ὁρίζεται ὅπως αὐτὴ φαίνεται καὶ στὸ συνημμένο σχεδιάγραμμα, γιὰ τὴν ἀποκατάσταση τῆς δασικῆς βλαστήσεως ποὺ ἀποτεχρώθηκε.

Εἰδικότερα, ἡ ἔκταση αὐτὴ συνορεύει :

Ἀνατολικά : Ἄκαυτο δάσος καὶ ἀγροὶ Δημ. Κορφιάτη·
Δυτικά : Ἀγροὶ Χαρ. Κορφιάτη, Διον. Κορφιάτη κ.λ.π·
Βόρεια : Τρακτερόδρομος Κορφὲς τοῦ Λόγγου.
Νότια : Ἀγροὶ Δημ. Κορφιάτη καὶ Ἰωάννου Μαρούδα.

Ἀπὸ τὴν συνολικὴ καμένη ἔκταση, ἐξαιροῦνται ἀπὸ τὴν κήρυξη ὡς ἀναδασωτέων, οἱ ἐντὸς αὐτῆς ὑπάρχουσες γεωργικὲς καὶ δενδροκομικὲς καλλιέργειες τῶν κατοίκων τῆς Κοινότητας Ἁγίου Νικολάου.

Ἡ ἀπόφαση αὐτὴ νὰ δημοσιευθεῖ στὴν Ἐφημερίδα τῆς Κυβερνήσεως.

Ζάκυνθος, 14 Νοεμβρίου 1978

Ὁ Νομάρχης
ΚΩΝ. ΤΑΣΣΟΠΟΥΛΟΣ

Ἀριθ. 2215 (8)

Περὶ κηρύξεως δασικῆς ἐκτάσεως ὡς ἀναδασωτέας στὸ Ν. Ζακύνθου στὶς Κοινότητες Παντοκράτορος, Λιθακιᾶς κλπ.

Ο ΝΟΜΑΡΧΗΣ ΖΑΚΥΝΘΟΥ

Ἔχοντας ὑπόψη :

1. Τὶς διατάξεις : α) τοῦ ἄρθρου 117 παράγρ. 3 τοῦ Συντάγματος, β) τῶν ἄρθρων 188–205 τοῦ Ν.Δ. 86/69 «περὶ Δασικοῦ Κώδικος», γ) τοῦ Ν.Δ. 532/1970 «περὶ συμπληρώσεως τῶν διατάξεων, περὶ Διοικητικῆς ἀποκεντρώσεως καὶ τοῦ σὲ ἐκτέλεση αὐτοῦ ἐκδοθέντος 709/70 Β.Δ.».

2. Τὶς ὑπ' ἀριθ. α) 114812/2946/ἐγκ.154/24.10.1975, β) 88854/7483/ἐγκ. 104/1.10.75, γ) 10582/539/13.2.1976, δ) 215696/1451/9.5.1977, καὶ ε) 217696/1610/13.6.1977 Δ/γὲς τοῦ Ὑπουργείου Γεωργίας.

3. Τὸ γεγονός, ὅτι κατὰ τὴν 13.8.1978 ἔλαβε χώρα πυρκαϊά, σὲ δασικὴ ἔκταση ἐκ θάμνων σκληροφύλλων ἀειφύλλων τῆς περιφερείας τῆς Κοινότητος Παντοκράτορος.

4. Τὴν ἀνάγκη ἀποκαταστάσεως τῆς προτέρας δασικῆς βλαστήσεως, ποὺ καταστράφηκε, μὲ φυσικὴ ἢ τεχνητὴ ἀναδάσωση.

5. Τὴν σχετικὴ εἰσήγηση τῆς Διευθύνσεως Δασῶν, ἀποφασίζουμε :

Κηρύσσουμε ἀναδασωτέα τὴν ἀνωτέρω δασικὴ ἔκταση, ἐμβαδοῦ 600 στρ. ποὺ βρίσκεται στὴ Διοικητικὴ περιφέρεια τῆς Κοινότητας Παντοκράτορος, Λιθακιᾶς κλπ., περιλαμβάσουσα τὴ δασικὴ θέση Μεγάλο Βουνό, καὶ ὁρίζεται ὅπως αὐτὴ φαίνεται καὶ στὸ συνημμένο σχεδιάγραμμα, γιὰ τὴν ἀποκατάσταση τῆς δασικῆς βλαστήσεως ποὺ ἀποτεφρώθηκε.

Εἰδικότερα ἡ ἔκταση αὐτὴ συνορεύει :

Ἀνατολικά : Ἄκαυτη θαμνώδης ἔκταση θέση Κατσίνη Λιθακιᾶς.
Δυτικά : Ἄκαυτη θαμνώδης ἔκταση θέση Κώστα Ζούγρα.
Βόρεια : Ἐλαιῶνες Λιθακιᾶς–Παντοκράτορος–Μουζακίου.
Νότια : Ράχη Μεγάλο Βουνό.

Ἀπὸ τὴ συνολικὴ καμένη ἔκταση, ἐξαιροῦνται ἀπὸ τὴν κήρυξη ὡς ἀναδασωτέων, αἱ ἐντὸς αὐτῆς ὑπάρχουσες γεωργικὲς καὶ δενδροκομικὲς καλλιέργειες τῶν κατοίκων τῶν Κοινοτήτων Παντοκράτορος, Μουζακίου, Λιθακιᾶς.

Ἡ ἀπόφαση αὐτὴ νὰ δημοσιευθεῖ στὴν Ἐφημερίδα τῆς Κυβερνήσεως.

Ζάκυνθος, 14 Νοεμβρίου 1978.

Ὁ Νομάρχης
ΚΩΝ. ΤΑΣΣΟΠΟΥΛΟΣ

Ἀριθ. 2216 (9)

Περὶ κηρύξεως δασικῆς ἐκτάσεως ὡς ἀναδασωτέας στὴν Κοινότητα Ἀγαλᾶ στὸ Ν. Ζακύνθου.

Ο ΝΟΜΑΡΧΗΣ ΖΑΚΥΝΘΟΥ

Ἔχοντας ὑπόψη :

1. Τὶς διατάξεις : α) τοῦ ἄρθρου 117 παραγρ. 3 τοῦ Συντάγματος, β) τῶν ἄρθρων 188–205 τοῦ Ν.Δ. 86/69 «περὶ Δασικοῦ Κώδικος», γ) τοῦ Ν.Δ. 532/1970 «περὶ συμπληρώσεως τῶν διατάξεων, περὶ Διοικητικῆς ἀποκεντρώσεως καὶ τοῦ σὲ ἐκτέλεση αὐτοῦ ἐκδοθέντος 709/70 Β.Δ.».

2. Τὶς ὑπ' ἀριθ. α) 114812/2946/ἐγκ. 154/24.10.1975, β) 88854/7483/ἐγκ.104/1.10.75, γ) 10582/539/13.2.1976, δ) 215696/1451/9.5.1977 καὶ ε) 217696/1610/13.6.1977 Δ/γὲς τοῦ Ὑπουργείου Γεωργίας.

3. Τὸ γεγονός, ὅτι κατὰ τὴν 15.8.1978 ἔλαβε χώρα πυρκαϊά, σὲ δασικὴ ἔκταση ἐκ Πεύκης Χαλεπίου καὶ θάμνων τῆς περιφερείας τῆς Κοινότητος Ἀγαλᾶ.

4. Τὴν ἀνάγκη ἀποκαταστάσεως τῆς προτέρας δασικῆς βλαστήσεως, ποὺ καταστράφηκε, μὲ φυσικὴ ἢ τεχνητὴ ἀναδάσωση.

5. Τὴν σχετικὴ εἰσήγηση τῆς Διευθύνσεως Δασῶν, ἀποφασίζουμε :

Κηρύσουμε ἀναδασωτέα τὴν ἀνωτέρω δασικὴ ἔκταση, ἐμβαδοῦ 400 στρ. ποὺ βρίσκεται στὴ Διοικητικὴ περιφέρεια τῆς Κοινότητας Ἀγαλᾶ, περιλαμβάνουσα τὴ δασικὴ θέση Μακρύκαμπος καὶ ὁρίζεται ὅπως αὐτὴ φαίνεται καὶ στὸ συνημμένο σχεδιάγραμμα, γιὰ τὴν ἀποκατάστασὴ τῆς δασικῆς βλαστήσεως ποὺ ἀποτεφρώθηκε.

Εἰδικότερα, ἡ ἔκταση αὐτὴ συνορεύει :

Ἀνατολικά : Ἐλαιῶνες Παν. Σκανδάλη, Νικ. Γρίπου, Μ. Ζωνοῦ κ.λπ.
Δυτικά : Ἀγροὶ Παν. Καπώνη, Σπυρ. Καλογήρου, Σπυρ. Καραλῆ.
Βόρεια : Ἐλαιῶνες Κων. Σούλη, Νικ. Βυθούλκα, Τάκη Ζήνου.
Νότια : Ἀγροὶ–ἐλαιῶνες–Ἀμπελῶνες Νικ. Κοντούλη κ.λπ

Ἀπὸ τὴ συνολικὴ καμένη ἔκταση, ἐξαιροῦνται ἀπὸ τὴν κήρυξη ὡς ἀναδασωτέων, οἱ ἐντὸς αὐτῆς ὑπάρχουσες γεωργικὲς καὶ δενδροκομικὲς καλλιέργειες τῶν κατοίκων τῆς Κοινότητας Ἀγαλᾶ.

Ἡ ἀπόφαση αὐτὴ νὰ δημοσιευθεῖ στὴν Ἐφημερίδα τῆς Κυβερνήσεως.

Ζάκυνθος, 14 Νοεμβρίου 1978

Ὁ Νομάρχης
ΚΩΝ. ΤΑΣΣΟΠΟΥΛΟΣ

Ἀριθ. 2217 (10)

Περὶ κηρύξεως δασικῆς ἐκτάσεως ὡς ἀναδασωτέας στὴν κοινότητα Ἀγαλᾶ στὸ Ν. Ζακύνθου.

Ο ΝΟΜΑΡΧΗΣ ΖΑΚΥΝΘΟΥ

Ἔχοντας ὑπόψη :

1. Τὶς διατάξεις : α) τοῦ ἄρθρου 117 παραγρ. 3 τοῦ Συντάγματος, β) τῶν ἄρθρων 188–205 τοῦ Ν.Δ. 86/69 «περὶ Δασικοῦ Κώδικος», γ) τοῦ Ν.Δ. 532/1970 «περὶ συμπληρώσεως τῶν διατάξεων, περὶ Διοικητικῆς ἀποκεντρώσεως καὶ τοῦ σὲ ἐκτέλεση αὐτοῦ ἐκδοθέντος 709/70 Β.Δ.».

2. Τὶς ὑπ' ἀριθ. : α) 114812/2946/ἐγκ. 154/24.10.1975, β) 88854/7483/ἐγκ.104/1.10.75, γ) 10582/539/13.2.1976, δ) 215696/1451/9.5.1977 καὶ ε) 217696/1610/13.6.1977 Δ/γὲς τοῦ Ὑπουργείου Γεωργίας.

3. Τὸ γεγονός, ὅτι κατὰ τὴν 5.9.1978 ἔλαβε χώρα πυρκαϊά, σὲ δασικὴ ἔκταση ἐκ θάμνων ἀειφύλλων καὶ φρυγάνων τῆς περιφερείας τῆς Κοινότητος Ἀγαλᾶ.

4. Τὴν ἀνάγκη ἀποκαταστάσεως τῆς προτέρας δασικῆς βλαστήσεως, ποὺ καταστράφηκε, μὲ φυσικὴ ἢ τεχνητὴ ἀναδάσωση.

5. Τὴν σχετικὴ εἰσήγηση τῆς Διευθύνσεως Δασῶν, ἀποφασίζουμε:

Κηρύσσουμε ἀναδασωτέα τὴν ἀνωτέρω δασικὴ ἔκταση, ἐμβαδοῦ 350 στρ. ποὺ βρίσκεται στὴ Διοικητικὴ περιφέρεια τῆς Κοινότητας Ἀγαλᾶ, περιλαμβάνουσα τὴ δασικὴ θέση Μεσόνησι καὶ ὁρίζεται ὅπως αὐτὴ φαίνεται καὶ στὸ συνημμένο σχεδιάγραμμα, γιὰ τὴν ἀποκατάσταση τῆς δασικῆς βλαστήσεως ποὺ ἀποτεφρώθηκε.

Εἰδικότερα, ἡ ἔκταση αὐτὴ συνορεύει:

Ἀνατολικά: Ἐλαιῶνες Ν. Πέμου–Λιθακιᾶς, θέσεις Σκαλὶ κ.λπ.

Δυτικά: Ἀγροὶ–Ἀγροικίες Πέτρου Κοντογόνατου–θέση Μαχαιρίτσι.

Βόρεια: Δημοσία ὁδὸς Ζακύνθου–Ἀγαλᾶ καὶ ἐλαιῶνες Λιθακιᾶς.

Νότια: Παληὸ κάψαλο θέσεις Τσιβούλι, ψηλὴ Ράχη κ.λπ.

Ἀπὸ τὴ συνολικὴ καμένη ἔκταση, ἐξαιροῦνται τῆς ἀπὸ τὴν κήρυξη ὡς ἀναδασωτέων, οἱ ἐντὸς αὐτῆς ὑπάρχουσες γεωργικὲς καὶ δενδροκομικὲς καλλιέργειες τῶν κατοίκων τῆς Κοινότητας Λιθακιᾶς καὶ Ἀγαλᾶ.

Ἡ ἀπόφαση αὐτὴ νὰ δημοσιευθεῖ στὴν Ἐφημερίδα τῆς Κυβερνήσεως.

Ζάκυνθος, 14 Νοεμβρίου 1978

Ὁ Νομάρχης

ΚΩΝ. ΤΑΣΣΟΠΟΥΛΟΣ

Ἀριθ. 2218 (11)

Περὶ κηρύξεως δασικῆς ἐκτάσεως ὡς ἀναδασωτέας στὴν Κοινότητα Ἀγαλᾶ στὸ Ν. Ζακύνθου.

Ο ΝΟΜΑΡΧΗΣ ΖΑΚΥΝΘΟΥ

Ἔχοντας ὑπόψη:

1. Τὶς διατάξεις: α) τοῦ ἄρθρου 117 παραγρ. 3 τοῦ Συντάγματος, β) τῶν ἄρθρων 188-205 τοῦ Ν.Δ. 86/69 «περὶ Δασικοῦ Κώδικος», γ) τοῦ Ν.Δ. 532/1970 «περὶ συμπληρώσεως τῶν διατάξεων, περὶ Διοικητικῆς Ἀποκεντρώσεως καὶ τοῦ σὲ ἐκτέλεση αὐτοῦ ἐκδοθέντος709/70 Β.Δ.

2. Τὶς ὑπ' ἀριθ. α) 114812/2946/ἐγκ. 154/24.10.1975, β) 88854/7483/ἐγκ. 104/1.10.75, γ) 10582/539/13.2.1976 δ) 215696/1451/9.5.1977, καὶ ε) 217696/1610/13.6.1977 Διαταγὲς τοῦ Ὑπουργείου Γεωργίας.

3. Τὸ γεγονός, ὅτι κατὰ τὴν 6.9.1978 ἔλαβε χώρα πυρκαϊά, σὲ δασικὴ ἔκταση ἐκ θάμνων ἀειφύλλων καὶ φρυγάνων τῆς περιφερείας τῆς Κοινότητας Ἀγαλᾶ.

4. Τὴν ἀνάγκη ἀποκαταστάσεως τῆς προτέρας δασικῆς βλαστήσεως, ποὺ καταστράφηκε, μὲ φυσικὴ ἢ τεχνητὴ ἀναδάσωση.

5. Τὴν σχετικὴ εἰσήγηση τῆς Διευθύνσεως Δασῶν, ἀποφασίζουμε:

Κηρύσσουμε ἀναδασωτέα τὴν ἀνωτέρω δασικὴ ἔκταση, ἐμβαδοῦ 40 στρεμ. ποὺ βρίσκεται στὴ Διοικητικὴ Περιφέρεια τῆς Κοινότητας Ἀγαλᾶ, περιλαμβάνουσα τὴ δασικὴ θέση Ἄμπελος καὶ ὁρίζεται ὅπως αὐτὴ φαίνεται καὶ στὸ συνημμένο σχεδιάγραμμα, γιὰ τὴν ἀποκατάσταση τῆς δασικῆς βλαστήσεως ποὺ ἀποτεφρώθηκε.

Εἰδικότερα, ἡ ἔκταση αὐτὴ συνορεύει:

Ἀνατολικά: Παληὸ κάψαλο-θέσεις Ἄμπελος καὶ Σταυρός.

Δυτικά: Παληὸ κάψαλο-θέσεις Ἄμπελος καὶ Λαγγάδα.

Βόρεια: Παληὸ κάψαλο-θέση Ἄμπελος.

Ἀπὸ τὴ συνολικὴ καμένη ἔκταση, ἐξαιροῦνται ἀπὸ τὴν κήρυξη ὡς ἀναδασωτέων, οἱ ἐντὸς αὐτῆς ὑπάρχουσες γεωργικὲς καὶ δενδροκομικὲς καλλιέργειες τῶν κατοίκων τῆς Κοινότητας Ἀγαλᾶ.

Ἡ ἀπόφαση αὐτὴ νὰ δημοσιευθεῖ στὴν Ἐφημερίδα τῆς Κυβερνήσεως.

Ζάκυνθος, 14 Νοεμβρίου 1978

Ὁ Νομάρχης

ΚΩΝ. ΤΑΣΣΟΠΟΥΛΟΣ

Ἀριθ. 2219 (12)

Περὶ κηρύξεως δασικῆς ἐκτάσεως ὡς ἀναδασωτέας στὴν Κοινότητα Ἀγαλᾶ στὸ Ν. Ζακύνθου.

Ο ΝΟΜΑΡΧΗΣ ΖΑΚΥΝΘΟΥ

Ἔχοντας ὑπόψη:

1. Τὶς διατάξεις: α) τοῦ ἄρθρου 117 παραγρ. 3 τοῦ Συντάγματος, β) τῶν ἄρθρων 188-205 τοῦ Ν.Δ. 86/69 «περὶ Δασικοῦ Κώδικος», γ) τοῦ Ν.Δ. 532/1970 «περὶ συμπληρώσεως τῶν διατάξεων, περὶ Διοικητικῆς Ἀποκεντρώσεως καὶ τοῦ σὲ ἐκτέλεση αὐτοῦ ἐκδοθέντος 709/70 Β.Δ.

2. Τὶς ὑπ' ἀριθ. α) 114812/2946/ἐγκ. 154/24.10.1975, β) 88854/7483/ἐγκ. 104/1.10.75, γ) 10582/539/13.2.1976, δ) 215696/1451/9.5.1977, καὶ ε) 217696/1610/13.6.1977 Διαταγὲς τοῦ Ὑπουργείου Γεωργίας.

3. Τὸ γεγονός, ὅτι κατὰ τὴν 18.9.1978 ἔλαβε χώρα πυρκαϊά, σὲ δασικὴ ἔκταση ἐκ Πεύκης χαλεπίου καὶ θάμνων τῆς περιφερείας τῆς Κοινότητας Ἀγαλᾶ.

4. Τὴν ἀνάγκη ἀποκαταστάσεως τῆς προτέρας δασικῆς βλαστήσεως, ποὺ καταστράφηκε, μὲ φυσικὴ ἢ τεχνητὴ ἀναδάσωση.

5. Τὴν σχετικὴ εἰσήγηση τῆς Διευθύνσεως Δασῶν, ἀποφασίζουμε:

Κηρύσσουμε ἀναδασωτέα τὴν ἀνωτέρω δασικὴ ἔκταση, ἐμβαδοῦ 40 στρεμ. ποὶ βρίσκεται στὴ Διοικητικὴ περιφέρεια τῆς Κοινότητας Ἀγαλᾶ, περιλαμβάνουσα τὴ δασικὴ θέση Ἄβυσσος-Χλώρου καὶ ὁρίζεται, ὅπως αὐτὴ φαίνεται καὶ στὸ συνημμένο σχεδιάγραμμα γιὰ τὴν ἀποκατάσταση τῆς δασικῆς βλαστήσεως ποὺ ἀποτεφρώθηκε.

Εἰδικότερα, ἡ ἔκταση αὐτὴ συνορεύει:

Ἀνατολικά: Παληὸ κάψαλο-Ἐλαιῶνες Ἀνασ. Κλάδη.

Δυτικά: Καμένο δάσος πεύκης-θέσεις Χλώρου, Σπηλάδι.

Βόρεια: Ἀγρὸς Χλώρου-ἐλαιῶνες Ἀναστ. Κλάδη.

Νότια: Ρεῦμα Λαγγάδι Σπηλάδι.

Ἀπὸ τὴ συνολικὴ καμένη ἔκταση, ἐξαιροῦνται ἀπὸ τὴν κήρυξη ὡς ἀναδασωτέων, οἱ ἐντὸς αὐτῆς ὑπάρχουσες γεωργικὲς καὶ δενδροκομικὲς καλλιέργειες τῶν κατοίκων τῆς Κοινότητας Ἀγαλᾶ.

Ἡ ἀπόφαση αὐτὴ νὰ δημοσιευθεῖ στὴν Ἐφημερίδα τῆς Κυβερνήσεως.

Ζάκυνθος, 14 Νοεμβρίου 1978

Ὁ Νομάρχης

ΚΩΝ. ΤΑΣΣΟΠΟΥΛΟΣ

Ἀριθ. 2220 (13)

Περὶ κηρύξεως δασικῆς ἐκτάσεως ὡς ἀναδασωτέας στὸ Ν. Ζακύνθου στὴν Κοινότητα Ἀργασίου.

Ο ΝΟΜΑΡΧΗΣ ΖΑΚΥΝΘΟΥ

Ἔχοντας ὑπόψη:

1. Τὶς διατάξεις α) τοῦ ἄρθρου 117 παραγρ. 3 τοῦ Συντάγματος, β) τῶν ἄρθρων 188–205 τοῦ Ν.Δ. 86/69 «περὶ

Δασικοῦ Κώδικος», γ) τοῦ Ν.Δ. 532/1970 «περὶ συμπληρώσεως τῶν διατάξεων, περὶ Διοικητικῆς ἀποκεντρώσεως καὶ τοῦ σε ἐκτέλεση αὐτοῦ ἐκδοθέντος 709/70 Β.Δ.».

2. Τὶς ὑπ' ἀριθ. α) 114812/2946/ἐγκ. 154/24.10.1975, β) 88854/7483/ἐγκ. 104/1.10.75, γ) 10582/539/13.2.1976, δ) 215696/1451/9.5.1977, καὶ ε) 217696/1610/13.6.1977 Δ/γὲς τοῦ Ὑπουργείου Γεωργίας.

3. Τὸ γεγονός, ὅτι κατὰ τὴν 7.10.1978 ἔλαβε χώρα πυρκαϊά, σὲ δασικὴ ἔκταση ἐκ θάμνων σκληροφύλλων ἀειφύλλων τῆς περιφερείας τῆς Κοινότητος 'Αργασίου.

4. Τὴν ἀνάγκη ἀποκαταστάσεως τῆς προτέρας δασικῆς βλαστήσεως, ποὺ καταστράφηκε, μὲ φυσικὴ ἢ τεχνητὴ ἀναδάσωση.

5. Τὴν σχετικὴ εἰσήγηση τῆς Διευθύνσεως Δασῶν, ἀποφασίζουμε:

Κηρύσσουμε ἀναδασωτέα τὴν ἀνωτέρω δασικὴ ἔκταση, ἐμβαδοῦ 90 στρ. ποὺ βρίσκεται στὴ Διοικητικὴ περιφέρεια τῆς Κοινότητας 'Αργασίου, περιλαμβάνουσα τὴ δασικὴ θέση Βορὸς καὶ ὁρίζεται ὅπως αὐτὴ φαίνεται καὶ στὸ συνημμένο σχεδιάγραμμα, γιὰ τὴν ἀποκατάσταση τῆς δασικῆς βλαστήσεως ποὺ ἀποτεφρώθηκε.

Εἰδικότερα ἡ ἔκταση αὐτὴ συνορεύει:

'Ανατολικά: 'Αγροὶ -ἐλαιῶνες Φραγκίσκου καὶ Γερασίμου 'Αγούλου κ.λ.π.

Δυτικά: 'Αγροὶ Διονυσίου καὶ 'Ιωάννου Βυθούλκα-Διον. Μποτώνη κ.λ.π.

Βόρεια: 'Ελαιῶνες ἀδελφῶν 'Αγούλου, Κλάδη, Πλατυπόδη κ.λ.π.

Νότια: "Ακαυτη θαμνώδης ἔκταση Δ.Θ. Κόκκινος Βράχος.

'Από τὴ συνολικὴ καμένη ἔκταση, ἐξαιροῦνται ἀπὸ τὴν κήρυξη ὡς ἀναδασωτέων, οἱ ἐντὸς αὐτῆς ὑπάρχουσες γεωργικὲς καὶ δενδροκομικὲς καλλιέργειες τῶν κατοίκων τῆς Κοινότητας 'Αργασίου.

'Η ἀπόφαση αὐτὴ νὰ δημοσιευθεῖ στὴν 'Εφημερίδα τῆς Κυβερνήσεως.

Ζάκυνθος, 14 Νοεμβρίου 1978

'Ο Νομάρχης

ΚΩΝ. ΤΑΣΣΟΠΟΥΛΟΣ

'Αριθ. 2221 (14)

Περὶ κηρύξεως δασικῆς ἐκτάσεως ὡς ἀναδασωτέας στὴν Κοινότητα 'Αγαλᾶ, στὸ Ν. Ζακύνθου.

Ο ΝΟΜΑΡΧΗΣ ΖΑΚΥΝΘΟΥ

"Εχοντας ὑπόψη:

1. Τὶς διατάξεις: α) τοῦ ἄρθρου 117 παραγρ. 3 τοῦ Συντάγματος, β) τῶν ἄρθρων 188-205 τοῦ Ν.Δ. 86/69 «περὶ Δασικοῦ Κώδικος», γ) τοῦ Ν.Δ. 532/1970 «περὶ συμπληρώσεως τῶν διατάξεων, περὶ Διοικητικῆς ἀποκεντρώσεως καὶ τοῦ σὲ ἐκτέλεση αὐτοῦ ἐκδοθέντος 709/70 Β.Δ.».

2. Τὶς ὑπ' ἀριθ.: α) 114812/2946/ἐγκ.154/24.10.1975, β) 88854/7483/ἐγκ.104/1.10.75, γ) 10582/539/13.2.1976, δ) 215696/1451/9.5.1977 καὶ ε) 217696/1610/13.6.1977 Δ/γὲς τοῦ Ὑπουργείου Γεωργίας.

3. Τὸ γεγονός, ὅτι κατὰ τὴν 12.10.1978 ἔλαβε χώρα πυρκαϊά, σὲ δασικὴ ἔκταση ἐκ Χαλεπίου πεύκης καὶ θάμνων τῆς περιφερείας τῆς Κοινότητας 'Αγαλᾶ.

4. Τὴν ἀνάγκη ἀποκαταστάσεως τῆς προτέρας δασικῆς βλαστήσεως, ποὺ καταστράφηκε, μὴ φυσικὴ ἢ τεχνητὴ ἀναδάσωση.

5. Τὴν σχετικὴ εἰσήγηση τῆς Διευθύνσεως Δασῶν, ἀποφασίζουμε:

Κηρύσουμε ἀναδασωτέα τὴν ἀνώτερω δασικὴ ἔκταση, ἐμβαδοῦ 4.000 στρ. ποὺ βρίσκεται στὴ Διοικητικὴ περιφέρεια τῆς Κοινότητας 'Αγαλᾶ, περιλαμβάνουσα τὴ δασικὴ θέση Κονίδι κ.λπ. καὶ ὁρίζεται ὅπως αὐτὴ φαίνεται καὶ στὸ συνημμένο σχεδιάγραμμα, γιὰ τὴν ἀποκατάσταση τῆς δασικῆς βλαστήσεως ποὺ ἀποτεφρώθηκε.

Εἰδικότερα, ἡ ἔκταση αὐτὴ συνορεύει:

'Ανατολικά: 'Αγροί-'Ελαιῶνες Χλώρου, παληὸ κάψαλο θέση Χλώρου.

Δυτικά: Δημόσια ὁδὸς 'Αγαλᾶ-Ζακύνθου, ἀγροὶ Π. Κοντούρη κ.λπ.

Βόρεια: "Ακαυτο δάσος ράχη Βουτσάκια-ἀγροὶ Στ. Γιατρᾶ κ.λπ.

Νότια: 'Ελαιῶνες Διον. Ψαρᾶ, Χρ. Τζανέτου κ.λπ.

'Από τὴ συνολικὴ καμένη ἔκταση, ἐξαιροῦνται ἀπὸ τὴν κήρυξη ὡς ἀναδασωτέων, οἱ ἐντὸς αὐτῆς ὑπάρχουσες γεωργικὲς καὶ δενδροκομικὲς καλλιέργειες τῶν κατοίκων τῆς Κοινότητας 'Αγαλᾶ.

'Η ἀπόφαση αὐτὴ νὰ δημοσιευθεῖ στὴν 'Εφημερίδα τῆς Κυβερνήσεως.

Ζάκυνθος, 14 Νοεμβρίου 1978

'Ο Νομάρχης

ΚΩΝ. ΤΑΣΣΟΠΟΥΛΟΣ

'Αριθ. 2222 (15)

Περὶ κηρύξεως δασικῆς ἐκτάσεως ὡς ἀναδασωτέας στὴν Κοινότητα 'Αγίου Νικολάου στὸ Ν. Ζακύνθου.

Ο ΝΟΜΑΡΧΗΣ ΖΑΚΥΝΘΟΥ

"Εχοντας ὑπόψη:

1. Τὶς διατάξεις: α) τοῦ ἄρθρου 117 παραγρ. 3 τοῦ Συντάγματος, β) τῶν ἄρθρων 188-205 τοῦ Ν.Δ. 86/69 «περὶ Δασικοῦ Κώδικος», γ) τοῦ Ν.Δ. 532/1970 «περὶ συμπληρώσεως τῶν διατάξεων, περὶ Διοικητικῆς Ἀποκεντρώσεως καὶ τοῦ σὲ ἐκτέλεση αὐτοῦ ἐκδοθέντος 709/70 Β.Δ.

2. Τὶς ὑπ' ἀριθ. α) 114812/2946/ἐγκ. 154/24.10.1975, β) 88854/7483/ἐγκ. 104/1.10.75, γ) 10582/539/13.2.1976, δ) 215696/1451/9.5.1977, καὶ ε) 217696/1610/13.6.1977 Διαταγὲς τοῦ Ὑπουργείου Γεωργίας.

3. Τὸ γεγονός, ὅτι κατὰ τὴν 13.10.1978 ἔλαβε χώρα πυρκαιά, σὲ δασικὴ ἔκταση ἐκ Πεύκης Χαλεπίου τῆς περιφερείας τῆς Κοινότητας 'Αγίου Νικολάου.

4. Τὴν ἀνάγκη ἀποκαταστάσεως τῆς προτέρας δασικῆς βλαστήσεως, ποὺ καταστράφηκε, μὲ φυσικὴ ἢ τεχνητὴ ἀναδάσωση.

5. Τὴ σχετικὴ εἰσήγηση τῆς Δ/νσεως Δασῶν, ἀποφασίζουμε:

Κηρύσσουμε ἀναδασωτέα τὴν ἀνώτερω δασικὴ ἔκταση, ἐμβαδοῦ 70 στρεμ. ποὺ βρίσκεται στὴ Διοικητικὴ περιφέρεια τῆς Κοινότητας 'Αγίου Νικολάου, περιλαμβάνουσα τὴν δασικὴ θέση Σχῖνος καὶ ὁρίζεται ὅπως αὐτὴ φαίνεται καὶ στὸ συνημμένο σχεδιάγραμμα, γιὰ τὴν ἀποκατάσταση τῆς δασικῆς βλαστήσεως ποὺ ἀποτεφρώθηκε.

Εἰδικότερα, ἡ ἔκταση αὐτὴ συνορεύει:

'Ανατολικά: "Ακαυτο δάσος-θέσεις Σχῖνος καὶ Μεσοράχη.

Δυτικά: "Ακαυτο δάσος-θέση Σχῖνος καὶ 'Αμπελῶν Δ. Κορφιάτη.

Βόρεια: 'Αγροὶ Χαραλάμπους Κορφιάτη.

Νότια: 'Αγροὶ Νικολάου Μαρούδα.

'Από τὴ συνολικὴ καμένη ἔκταση, ἐξαιροῦνται τῆς κηρύξεως ὡς ἀναδασωτέων, οἱ ἐντὸς αὐτῆς ὑπάρχουσες γεωργικὲς καὶ δενδροκομικὲς καλλιέργειες τῶν κατοίκων τῆς Κοινότητας 'Αγίου Νικολάου.

'Η ἀπόφαση αὐτὴ νὰ δημοσιευθεῖ στὴν 'Εφημερίδα τῆς Κυβερνήσεως.

Ζάκυνθος, 14 Νοεμβρίου 1978

'Ο Νομάρχης

ΚΩΝ. ΤΑΣΣΟΠΟΥΛΟΣ

'Αριθ. 2223 (16)

Περὶ κηρύξεως δασικῆς ἐκτάσεως ὡς ἀναδασωτέας στὴν Κοινότητα Κερίου στὸ Ν. Ζακύνθου.

Ο ΝΟΜΑΡΧΗΣ ΖΑΚΥΝΘΟΥ

"Εχοντας ὑπόψη :

1. Τὶς διατάξεις : α) τοῦ ἄρθρου 117 παραγρ. 3 τοῦ Συντάγματος, β) τῶν ἄρθρων 188–205 τοῦ Ν.Δ. 86/69 «περὶ Δασικοῦ Κώδικος», γ) τοῦ Ν.Δ. 532/1970 «περὶ συμπληρώσεως τῶν διατάξεων, περὶ Διοικητικῆς ἀποκεντρώσεως καὶ τοῦ σὲ ἐκτέλεση αὐτοῦ ἐκδοθέντος 709/70 Β.Δ.

2. Τὶς ὑπ' ἀριθ. α) 114812/2946/ἐγκ.154/24.10.1975, β) 88854/7483/ἐγκ.104/1.10.75, γ) 10582/539/13.2.1976, δ) 215696/1451/9.5.1977 καὶ ε) 217696/1610/13.6.1977 Δ/γὲς τοῦ Ὑπουργείου Γεωργίας.

3. Τὸ γεγονός, ὅτι κατὰ τὴν 13.10.1978 ἔλαβε χώρα πυρκαϊά, σὲ δασικὴ ἔκταση ἐκ θάμνων σκληροφύλλων ἀειφύλλων τῆς περιφερείας τῆς Κοινότητας Κερίου.

4. Τὴν ἀνάγκη ἀποκαταστάσεως τῆς προτέρας δασικῆς βλαστήσεως, ποὺ καταστράφηκε, μὲ φυσικὴ ἢ τεχνητὴ ἀναδάσωση.

5. Τὴν σχετικὴ εἰσήγηση τῆς Διευθύνσεως Δασῶν, ἀποφασίζουμε :

Κηρύσσουμε ἀναδασωτέα τὴν ἀνωτέρω δασικὴ ἔκταση, ἐμβαδοῦ 25 στρ. ποὺ βρίσκεται στὴ Διοικητικὴ περιφέρεια τῆς Κοινότητας Κερίου, περιλαμβάνουσα τὴν δασικὴ θέση Φραγκὶ καὶ ὁρίζεται ὅπως αὐτὴ φαίνεται καὶ στὸ συνημμένο σχεδιάγραμμα, γιὰ τὴν ἀποκατάσταση τῆς δασικῆς βλαστήσεως ποὺ ἀποτεφρώθηκε.

Εἰδικότερα, ἡ ἔκταση αὐτὴ συνορεύει :

'Ανατολικά : 'Αγροὶ Τιμοθέου Καρμίρη καὶ Τιμοθέου Χαρτᾶ.

Δυτικά : "Ακαυτη θαμνώδης ἔκταση ράχη Ξηρη–Γράνδου.

Βόρεια : 'Αγροτικὴ ὁδὸς καὶ ἀγροὶ Τζανέτου Καλαμβρέζου.

Νότια : 'Αγροτικὴ ὁδὸς καὶ παληὸ κάψαλο θέση Προβαϊμᾶ.

'Απὸ τὴ συνολικὴ καμένη ἔκταση, ἐξαιροῦνται ἀπὸ τὴν κήρυξη ὡς ἀναδασωτέων, οἱ ἐντὸς αὐτῆς ὑπάρχουσες γεωργικὲς καὶ δενδροκομικὲς καλλιέργειες τῶν κατοίκων τῆς Κοινότητας Κερίου.

Ἡ ἀπόφαση αὐτὴ νὰ δημοσιευθεῖ στὴν 'Εφημερίδα τῆς Κυβερνήσεως.

Ζάκυνθος, 14 Νοεμβρίου 1978

Ὁ Νομάρχης
ΚΩΝ. ΤΑΣΣΟΠΟΥΛΟΣ

'Αριθ. 2224 (17)

Περὶ κηρύξεως δασικῆς ἐκτάσεως ὡς ἀναδασωτέας, στὴν Κοινότητα Ἁγίου Νικολάου στὸ Ν. Ζακύνθου.

Ο ΝΟΜΑΡΧΗΣ ΖΑΚΥΝΘΟΥ

"Εχοντας ὑπόψη :

1. Τὶς διατάξεις : α) τοῦ ἄρθρου 117 παραγρ. 3 τοῦ Συντάγματος, β) τῶν ἄρθρων 188-205 τοῦ Ν.Δ. 86/69 «περὶ Δασικοῦ Κώδικος», γ) τοῦ Ν.Δ. 532/1970 «περὶ συμπληρώσεως τῶν διατάξεων, περὶ Διοικητικῆς 'Αποκεντρώσεως καὶ τοῦ σὲ ἐκτέλεση αὐτοῦ ἐκδοθέντος 709/70 Β.Δ.

2. Τὶς ὑπ' ἀριθ. α) 114812/2946/ἐγκ.154/24.10.1975, β) 88854/7483/ἐγκ.104/1.10.75, γ) 10582/539/13.2.1976, δ) 215696/1451/9.5.1977, καὶ ε) 217696/1610/13.6.1977 Διαταγὲς τοῦ Ὑπουργείου Γεωργίας.

3. Τὸ γεγονός, ὅτι κατὰ τὴν 3.11.1978 ἔλαβε χώρα πυρκαϊά, σὲ δασικὴ ἔκταση ἐκ θάμνων ἀειφύλλων καὶ ἀτόμων πεύκης τῆς περιφερείας τῆς Κοινότητας Ἁγίου Νικολάου.

4. Τὴν ἀνάγκη ἀποκαταστάσεως τῆς προτέρας δασικῆς βλαστήσεως, ποὺ καταστράφηκε μὲ φυσικὴ ἢ τεχνητὴ ἀναδάσωση.

5. Τὴν σχετικὴ εἰσήγηση τῆς Διευθύνσεως Δασῶν, ἀποφασίζουμε :

Κηρύσσουμε ἀναδασωτέα τὴν ἀνωτέρω δασικὴ ἔκταση, ἐμβαδοῦ 30 στρεμ. ποὶ βρίσκεται στὴ Διοικητικὴ περιφέρεια τῆς Κοινότητας Ἁγίου Νικολάου, περιλαμβάνουσα τὴν δασικὴ θέση Κουρμπούχια καὶ ὁρίζεται ὅπως αὐτὴ φαίνεται καὶ στὸ συνημμένο σχεδιάγραμμα, γιὰ τὴν ἀποκατάσταση τῆς δασικῆς βλαστήσεως ποὺ ἀποτεφρώθηκε.

Εἰδικότερα, ἡ ἔκταση αὐτὴ συνορεύει :

'Ανατολικά : "Ακαυτη δασικὴ ἔκταση θέση Κουρμπούχια.

Δυτικά : "Ακαυτη δασικὴ ἔκταση θέση Παλουκάκι.

Βόρεια : "Ακαυτη δασικὴ ἔκταση θέση Μακριὰ Ράχη.

Νότια : 'Αγροὶ Σπυρ. Μαρούδα ἢ Φλάρη.

'Απὸ τὴ συνολικὴ καμένη ἔκταση, ἐξαιροῦνται ἀπὸ τὴν κήρυξη ὡς ἀναδασωτέων, οἱ ἐντὸς αὐτῆς ὑπάρχουσες γεωργικὲς καὶ δενδροκομικὲς καλλιέργειες τῶν κατοίκων τῆς Κοινότητας Ἁγίου Νικολάου.


Ἡ ἀπόφαση αὐτὴ νὰ δημοσιευθεῖ στὴν 'Εφημερίδα τῆς Κυβερνήσεως.

Ζάκυνθος, 14 Νοεμβρίου 1978

Ὁ Νομάρχης
ΚΩΝ. ΤΑΣΣΟΠΟΥΛΟΣ


ΧΑΡΤΗΣ
ΝΟΜΟΥ ΖΑΚΥΝΘΟΥ
ΚΛ. 1:50000



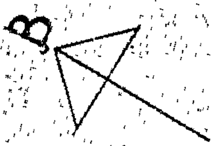

Πορθμός Ζακύνθου

Όρμος Αλυκών

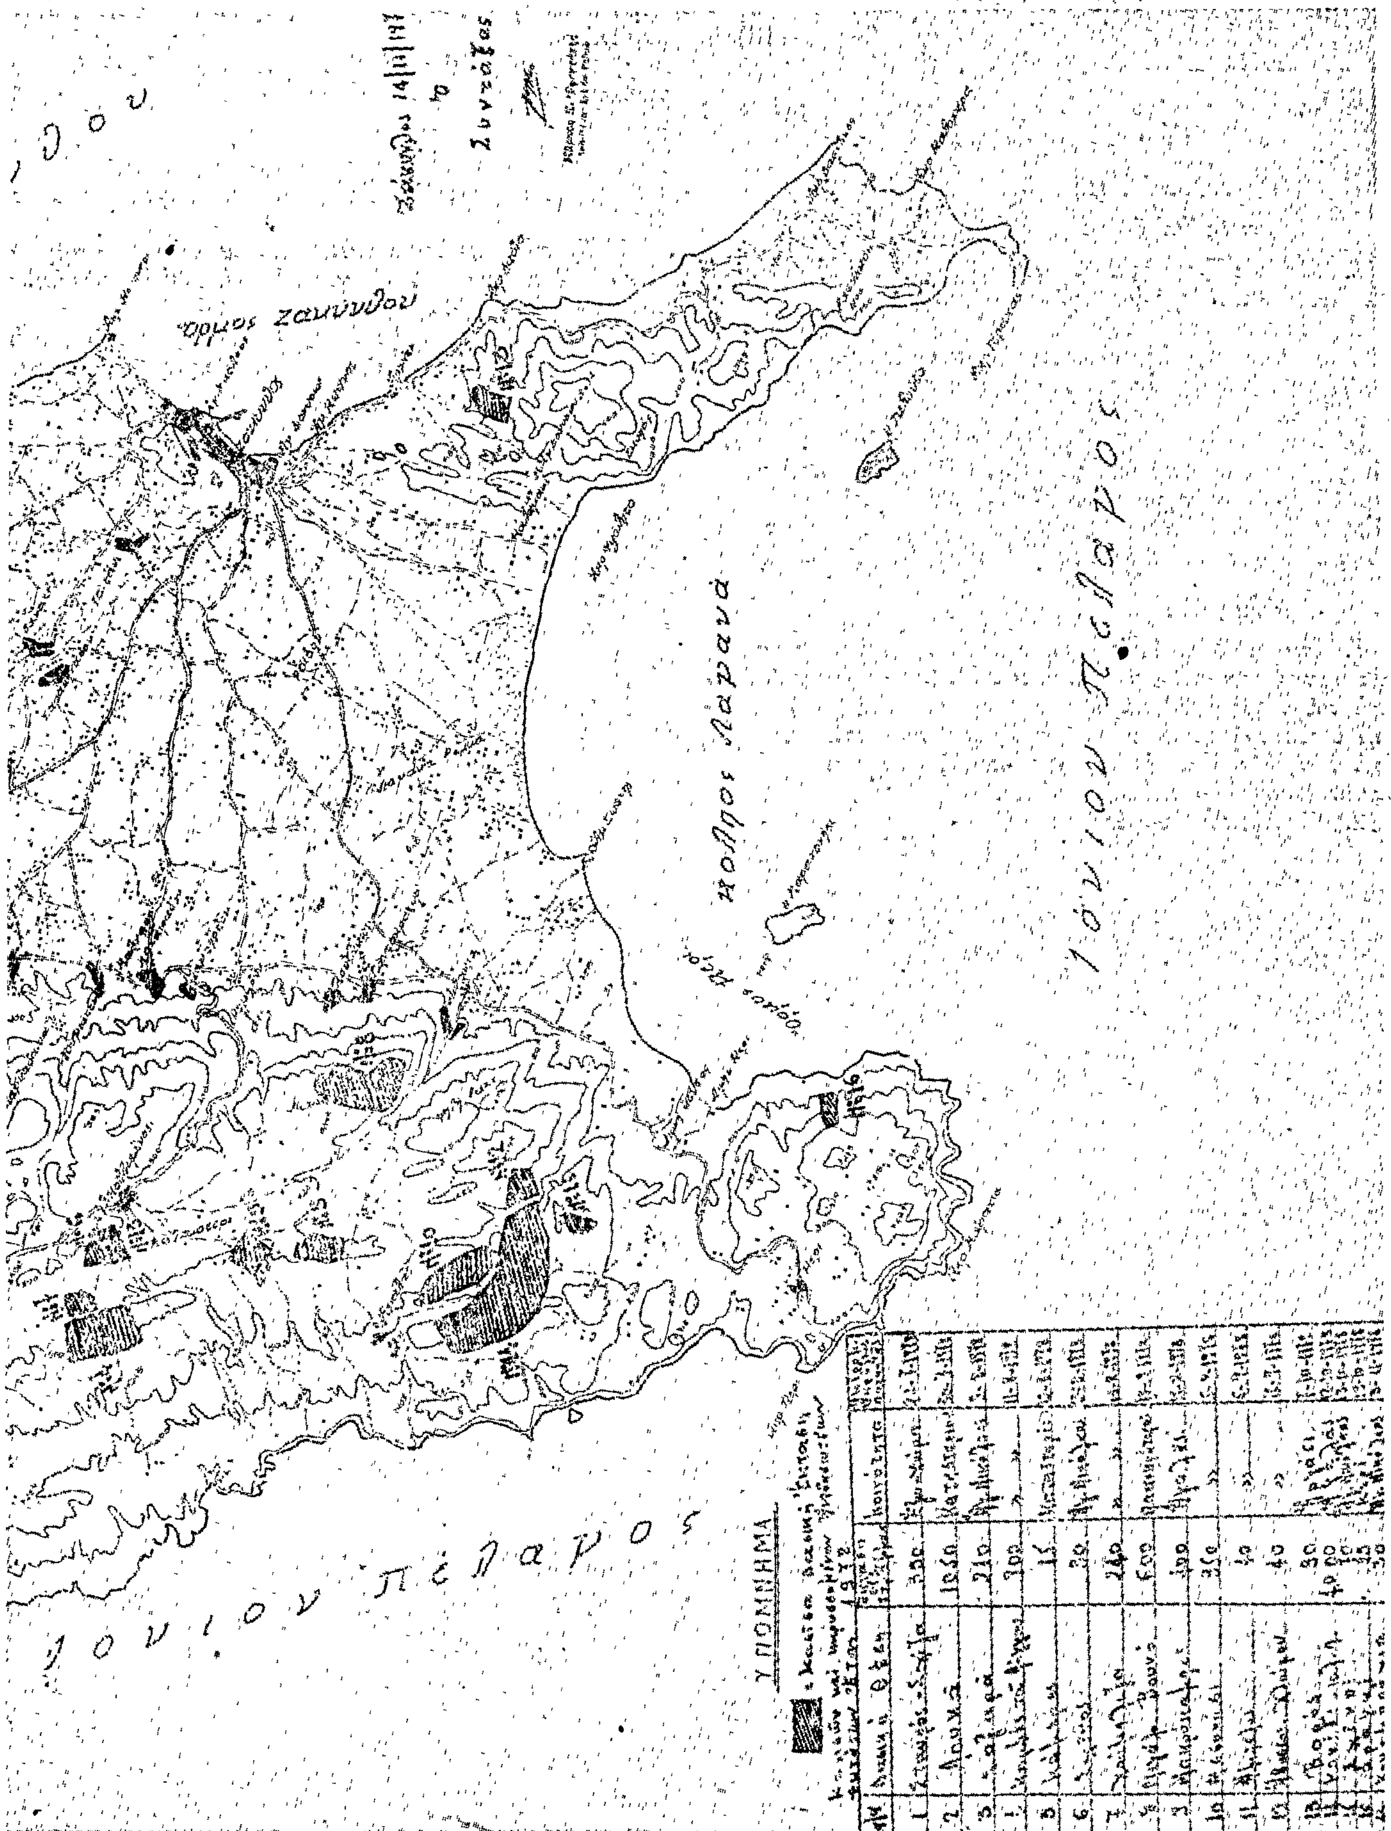
Ιόνιον Πέλαγος
κόλπος Λαγανά
Ιόνιον Πέλαγος
όρμος Ζακύνθου
ΥΠΟΜΝΗΜΑ
Συντάξας

ΠΟΛΕΟΔΟΜΙΑ

ΑΠΟΦΑΣΕΙΣ

'Αριθ. 163.332 (18)

Περὶ ἰδιωτικῆς παρόδου ἐν Βόλῳ προϋφισταμένης τοῦ ἔτους 1923 στὸ Ν. Μαγνησίας.

Ο ΝΟΜΑΡΧΗΣ ΜΑΓΝΗΣΙΑΣ

Ἔχοντες ὑπ' ὄψει :

1. Τὰς διατάξεις τῆς παρ. 4 τοῦ ἄρθρου 20 τοῦ ἀπὸ 17-7-23 Ν. Δ/τος «περὶ σχεδίων πόλεων κλπ.».

2. Τὰς διατάξεις τοῦ Ν. 3200/55 «περὶ διοικητικῆς ἀποκεντρώσεως» ὡς συνεπληρώθησαν διὰ τοῦ ὑπ' ἀρ. 532/70 Ν. Δ/τος «περὶ συμπληρώσεως τῶν διατάξεων περὶ διοικητικῆς ἀποκεντρώσεως».

3. Τὰς διατάξεις τοῦ εἰς ἐκτέλεσιν τοῦ ὑπ' ἀρ. 532/70 Ν. Δ/τος, ἐκδοθέντος ὑπ' ἀρ. 712/70 Β. Δ/τος «περὶ καθορισμοῦ τῶν διατηρουμένων ὑπὲρ τοῦ Ὑπουργοῦ Δημ. Ἔργων ἁρμοδιοτήτων» ὡς συνεπληρώθησαν καὶ ἐτροποποιήθησαν διὰ τῶν ὑπ' ἀρ. 677/71 καὶ 198/72 Β. Δ/των.

Ἰδόντες δέ :

1. Τὴν ἀπὸ 5/12/1978 αἴτησιν τοῦ Δημητρίου Μηνακίδη, αἰτουμένου τὴν ἔκδοσιν ἀποφάσεως διὰ τὴν σχηματισθεῖσαν πρὸ τοῦ ἔτους 1923 πάροδον ἀνώνυμον (Γαζῆ 207) κειμένην ἐντὸς τοῦ οἰκοδομικοῦ τετραγώνου τοῦ περικλειομένου ὑπὸ τῶν ὁδῶν Γαζῆ Ὄγλ. Κωνσταντᾶ, Γαμβέτα τοῦ ἐγκεκριμένου σχεδίου πόλεως, Βόλου.

2. Τὰ κάτωθι συμβόλαια :

α) 35.198/11-5-1974 Συμβ/φου Βόλου Στέργιου Βασ. Δεληγιώργη.

β) 52.521/6-11-1916 Συμβ/φου Βόλου Κων/νου Ι. Καραμανώλη.

γ) 25.229/23-10-1898 Συμβ/φου Βόλου Κων/νου Βλαχονικολοπούλου εἰς τὰ ὁποῖα ἀναφέρεται ὡς ὅριον ἡ ὑπ' ὄψιν πάροδος.

3. Τὴν ὑπ' ἀρ. 21454/25-11-1978 βεβαίωσιν τοῦ Δήμου Βόλου, βεβαιοῦντος ὅτι ἡ πάροδος προϋφίστατο τοῦ ἔτους 1923.

4. Τὸ ἀπὸ Νοεμβρίου 1978 τοπογραφικὸν διάγραμμα τοῦ Κων/νου Παπαευσταθίου Ἀγ. Τ. Μηχ/κοῦ θεωρηθὲν ὑπὸ τοῦ Δ/ντοῦ Τ.Υ.Ν. Μαγνησίας.

5. Τὴν ὑπ' ἀρ. 33/14-12-1978 πρᾶξιν τοῦ Περιφ/κοῦ Σ/λίου Δημ. Ἔργων Τμήματος Ν. Μαγνησίας, ἀποφαινόμεθα :

Ὅτι ἡ σχηματισθεῖσα, ἰδιωτικῇ πρωτοβουλίᾳ, ἐντὸς τοῦ ἐγκεκριμένου σχεδίου πόλεως Βόλου πάροδος ἀνώνυμος (Γαζῆ 207) κειμένη ἐντὸς τοῦ οἰκοδομ. τετραγώνου τοῦ περικλειομένου ὑπὸ τῶν ὁδῶν Γαμβέτα ὡς εἰδικώτερον ἀπεικονίζεται αὕτη εἰς τὸ θεωρηθὲν ὑπὸ τοῦ Δ/ντοῦ Τεχν. Ὑπηρ. Νομοῦ Μαγνησίας τοπογραφικὸν διάγραμμα, προϋφίστατο τοῦ Ν. Δ/τος 17-7-23 «περὶ σχεδίων πόλεων κ.λπ.» μετὰ τὴν ἰσχὺν δὲ τούτου οὐδεμία αὔξησις τοῦ ἀρχικῶς σχηματισθέντος κοινοχρήστου χώρου ἔλαβεν χώραν.

Ἡ παροῦσα δημοσιευθήτω διὰ τῆς Ἐφημερίδος τῆς Κυβερνήσεως.

Βόλος, 30 Δεκεμβρίου 1978

Ὁ Νομάρχης
Ι. ΚΑΛΟΓΕΙΤΟΝΑΣ

ΔΗΜΟΣ ΒΟΛΟΥ
ΝΟΜΟΥ ΜΑΓΝΗΣΙΑΣ
Αναγνώριση παρόδου υφισταμένης προ του έτους 1923

α/α	ΟΡΙΑ ΙΔΙΟΚΤΗΣΙΩΝ	ΟΝΟΜΑΤΕΠΩΝΥΜΟ ΙΔΙΟΚΤΗΤΟΥ	ΔΙΕΥΘΥΝΣΗ ΙΔΙΟΚΤΗΤΟΥ	ΧΑΡΑΚΤΗΡΙΣΤΙΚΑ ΚΤΙΣΜΑΤΟΣ	ΧΡΗΣΗ ΚΤΙΣΜΑΤΟΣ
1	(1-2-3-4-1)	ΔΟΥΚΟΠΟΥΛΟΣ ΒΑΣΙΛΕΙΟΣ	ΙΑΣΟΝΟΣ 373 - Βόλος	μονώροφο - προσωρινό - αυθαίρετο	ουδεμία
2	(3-5-6-4-3)	ΑΛΕΞΙΟΥ ΣΤΕΦΑΝΟΣ	ΘΕΣ/ΝΙΚΗ	μονόροφο - πέτρινο συναλλώ	κατοικία
3	(5-7-8-6-5)	ΧΑΤΖΗΙΩΑΝΝΟΥ ΘΕΟΔΩΡΟΣ	ΓΑΜΒΕΤΑ - ΓΑΖΗ Βόλος	διώροφο - αυθαίρετο - beton arme	κατοικία
4	(7-9-10-11-8-7)	ΕΥΑΓΓΕΛΙΝΟΥ ΕΥΑΝΘΙΑ	ΓΑΜΒΕΤΑ - ΓΑΖΗ Βόλος	μονόροφο - αυθαίρετο - beton arme	κατοικία
5	(11-12-13-14-15-11)	ΠΑΝΤΑΖΗΣ ΚΙΜΩΝ	Δημητριάδος - Αντωνοπούλου - Βόλος	α) μονόροφο - συναλλώ αυθαίρετο β) μονόροφο - προσωρινό, πέτρινο γ) διώροφο - προσωρινό	κατοικία βοηθ. χώρος
6	(16-17-18-19-16)	ΤΣΑΓΚΑΡΑΚΗΣ ΕΥΑΓΓΕΛΟΣ	ΑΡΓΑΛΑΣΤΗ ΠΗΛΙΟΥ (Ιερεύς)	μονόροφο - συναλλώ	κατοικία
7	[illegible]	ΓΕΩΡΓΑΚΗ ΑΝΝΑ	Γηροκομείο Βόλου	μονόροφο - προσωρινό - πέτρινο	κατοικία
8	[illegible]-25-26-27-28)	ΦΡΕΙΝΑΚΗΣ ΕΥΣΤΑΘΙΟΣ	Γαζή - Γαμβέτα (πάροδος) Βόλος	διώροφο - συναλλώ	κατοικία
9	[illegible]-23-25-26-[illegible]	ΧΕΙΡΟΠΟΡΓΟΣ ΔΗΜΗΤΡΙΟΣ	ΜΑΓΝΗΤΩΝ 200 (Βόλος)	α) διώροφο - συναλλώ - μεταπολεμικό β) μονόροφο - προσωρινό	κατοικία κατοικία

ΟΔΟΣ ΚΕΝΤΑΝΤΑ (πλάτους 12.00 μ.)

ΟΔΟΣ ΓΑΜΒΕΤΑ (πλάτους 12.00 μ.)

ΟΔΟΣ ΑΝΘΙΜΟΥ ΓΑΖΗ (πλάτους 12.00 μ.)

(Πλάτος παρόδου από ... έως 2.20 μ.)

πάροδος

ΚΛΙΜΑΞ 1:500

ΑΠΟΣΠΑΣΜΑ

Σχεδίου ρυμοτομικού σχεδίου Βόλου

ΟΔΟΣ ΚΕΝΤΑΝΤΑ

ΟΔΟΣ ΓΑΖΗ

ΟΔΟΣ ΓΑΜΒΕΤΑ

ΚΛΙΜΑΞ 1:2500

ΒΟΛΟΣ ΝΟΕΜΒΡΙΟΣ 1978

ΚΟΝΤΟΣ ΠΑΝΑΓΙΩΤΗΣ

Ἀριθ. ΤΥ 4702 (19)

Περὶ κυρώσεως τῆς ἐκθέσεως τῆς Ἐπιτροπῆς καθορισμοῦ ὁρίων Οἰκισμοῦ Καρλοβασίου ποὺ προϋπάρχει τοῦ ἔτους 1923 καὶ στερεῖται ρυμοτομικοῦ σχεδίου.

Ο ΝΟΜΑΡΧΗΣ ΣΑΜΟΥ

Ἔχοντας ὑπόψη:

1. Τὸν Ν3200/55 «περὶ διοικητικῆς ἀποκεντρώσεως», σὲ συνδυασμὸ μὲ τὰ Ν.Δ. 532/70 ΒΔ 712/70 Ν.Δ. 950/71 καὶ 241/73.

2. Τὴν Α 81177/20.9.67 κοινὴ ἀπόφαση (ἐγκ. Α239/67) τοῦ Ἀντιπροέδρου τῆς Κυβερνήσεως καὶ Ὑπ. Οἰκονομικῶν, Ἐσωτερικῶν καὶ Δημ. Ἔργων» περὶ διατηρήσεως συμβουλίων καὶ ἐπιτροπῶν, ἁρμοδιότητος ΥΔΕ κλπ».

3. Τὴ Α7/16/11/7.10.1970 κοινὴ ἀπόφαση τῶν Ὑπουργῶν Προεδρίας Κυβερνήσεως, Ἐσωτερικῶν καὶ Δημ. Ἔργων» περὶ ὀργανώσεως τῶν Περ/κῶν Ὑπηρεσιῶν τοῦ ΥΔΕ»

4. Τὴ ΔΛ 9/1-652/22.12.1973 Δ/γὴ τοῦ Πρωθυπουργοῦ «περὶ καταργήσεως τῶν Περιφ. Δ/νσεων».

5. Τὸ Π.Δ. 910/10.10.1977 «περὶ Ὀργανισμοῦ τοῦ ΥΔΕ».

6. Τὴν Ε 35400/6.12.75 ἀπόφαση τοῦ Ὑφυπουργοῦ ΔΕ «περὶ τρόπου καθορισμοῦ τῶν ὁρίων Οἰκισμῶν προϋπαρχόντων τοῦ ἔτους 1923 στερουμένων σχεδίων ρυμοτομίας».

7. Τὴν Ε408620/23.12.77 ἀπόφαση Γενικῆς Διευθύνσεως Οἰκισμοῦ «περὶ παρατάσεως τοῦ χρόνου ἀναθεωρήσεως τῶν καθορισθέντων ὁρίων Πόλεων καὶ Κωμῶν ὑφισταμένων πρὸ τοῦ ἔτους 1923 ποὺ στεροῦνται σχεδίων ρυμοτομίας».

8. Τὴν ΤΥ 60394/8.7.77 ἀπόφαση κ. Νομάρχου Σάμου περὶ συγκροτήσεως ἐπιτροπῆς καθορισμοῦ τῶν ὁρίων οἰκισμοῦ Καρλοβασίου τοῦ προϋπάρχοντος τοῦ ἔτους 1923 τοῦ στερουμένου ρυμοτομικοῦ σχεδίου.

9. Τὴν ἀπὸ 23.11.77 ἔκθεση τῆς ἐπιτροπῆς.

10. Τὸ ὑπ' ἀριθμ. 1481/15.6.78 ἔγγραφο τοῦ Δήμου Καρλοβασίου, περὶ τηρήσεως τῆς προβλεπομένης κατὰ τὶς κείμενες διατάξεις διαδικασίας καὶ μὴ ὑποβολῆς οὐδεμιᾶς ἐνστάσεως.

11. Τὴ γνώμη τοῦ Νομαρχιακοῦ Συμβουλίου Δημ. Ἔργων Σάμου, ποὺ διατυπώθηκε στὴν πράξη της 9/12/78 (θέμα 3ον), ἀποφασίζουμε:

Κυρώνουμε τὴν ἀπὸ 23.11.77 ἔκθεση τῆς ἐπιτροπῆς καθορισμοῦ τῶν ὁρίων Οἰκισμοῦ Καρλοβασίου, ποὺ προϋπάρχει τοῦ ἔτους 1923 καὶ στερεῖται σχεδίου ρυμοτομίας, μαζὶ μὲ τὸ συνοδεῦον τὴν ἔκθεση αὐτὴ σχεδιάγραμμα. Ἡ ἀπόφαση αὐτὴ μὲ τὴν ἔκθεση τῆς ἐπιτροπῆς καὶ τὸ σχετικὸ σχεδιάγραμμα νὰ δημοσιευθοῦν στὴν ἐφημερίδα τῆς Κυβερνήσεως.

Σάμος 2 Σεπτεμβρίου 1978

Ὁ Νομάρχης
ΚΛ. ΦΙΛΙΠΠΑΚΗΣ

ΕΚΘΕΣΗ

Καθορισμοῦ τῶν ὁρίων τοῦ Οἰκισμοῦ Καρλοβασίων τοῦ προϋπάρχοντος τοῦ ἔτους 1923 τοῦ στερουμένου ρυμοτομικοῦ σχεδίου.

Σήμερα τὴν 23ην τοῦ μηνὸς Νοεμβρίου τοῦ ἔτους 1977 ἡ ὑπογεγραμμένη Ἐπιτροπή, ὁρισθεῖσα μὲ τὴν ΤΥ 60394/8.7.77 ἀπόφαση Νομάρχου Σάμου,

Προέβη:

στὸν καθορισμὸ τῶν ὁρίων τοῦ Οἰκισμοῦ Καρλοβασίων τοῦ προϋπάρχοντος τοῦ ἔτους 1923 τοῦ στερουμένου ρυμοτομικοῦ σχεδίου, ἔχοντας ὑπ' ὄψη τὶς ἰσχύουσες πολεοδομικὲς διατάξεις καὶ μετὰ ἀπὸ μετάβαση ἐπὶ τόπου.

Τὰ ὅρια τοῦ Οἰκισμοῦ, τὰ καθορισθέντα ἀπὸ τὴν Ἐπιτροπὴ ἀποτελοῦν ὁριογραμμὴ ποὺ ἔχει σημειωθεῖ στὸ συνοδεῦον τὴν παροῦσα ἔκθεση σχεδιάγραμμα μὲ ἐρυθρὰ μελάνη.

Ἡ ὁριογραμμὴ αὐτὴ ἐξασφαλίζεται μὲ τὶς κατωτέρω ἀναφερόμενες ὀνομαστικὰ οἰκίες, τῶν ὁποίων ὁ αὔξων ἀριθμὸς εἶναι σημειωμένος ἐπάνω στὸ σχεδιάγραμμα.

Τὰ ὀνόματα τῶν ἰδιοκτητῶν καὶ οἱ ἀριθμοὶ ἔχουν ὡς ἑξῆς:

1. Ἰ. Βαγιανὸς
2. Στρ. Μακεδών.
3. Ι. Μαργαρώνης
4. 9. Ἐμμ. Ἀρμενάκης
5. Δ. Τριανταφύλλου
6. Ἐμ. Τριανταφύλλου
7. Ἐμμ. Μαραγκὸς
7α. Ἀν. Γιάννου
7β. Ἐκκλησία
8. Ἁγ. Ἰωαν. Θεολόγου
9. Δ. Ἀγαδάκης
10. Ἀν. Πλακιώτη
11. Ν. Κονδύλης
12. Στ. Γεωργίου
13. Ἁγ. Τρύφων
14. Ἁγ. Κωνσταντῖνος
15. Ν. Φωκιανὸς
16. Ν. Φωκιανοῦ
16Α. Γ. Φιλιππῆς
17. Ν. Ἰωάννου
18. Ἀγγ. Κατσούρη
19. Δ. Καλαντζῆς
20. Μαρ. Χατζηλαίου
21. Μαρ. Μαρούκη
22. Δ. Μαλαγάρη
22α. Ἰ. Μαρῖνος
22β. Ἄγγ. Χατζηαγγελῆ
23. Ἐμμ. Χατζηαγγελῆς
23Α. Σπιρταποθῆκες Δημοσίου
24. Βυρσοδεψεῖο Βεργῆ
25. Διασταύρωση ὁδῶν.

Στὴ συνέχεια τὸ ὅριο καθορίζεται ἀπὸ τὴ γραμμὴ ὅπου τελειώνει τὸ σχέδιο Πόλεως.

Ἡ Ἐπιτροπὴ καθόρισε ἐπίσης τὸ κεντρικὸ τμῆμα τοῦ Οἰκισμοῦ. Τὸ κεντρικὸ τμῆμα ὁρίζεται ἀπὸ τὰ ἑξῆς μέρη τῶν ὁποίων τὰ ὅρια εἶναι σημειωμένα μὲ πράσινη μελάνη στὸ σχεδιάγραμμα.

Α'. (1' 2' 4' 5') ὅπου:

1'. Οἰκία Λ. Μελᾶ
2'. Ἐκκλησία
3'. Οἰκία Κ. Μαργαρώνη
4'. Οἰκία Ἀγνώστου
5'. Οἰκία Παριανοῦ.

Β'. Τὰ ὅρια τοῦ Β'. μέρους εἶναι:

6' (γέφυρα)
Οἰκία Ἀντ. Χατζηκώστα
Ἁγία Ματρώνα
Οἰκία Γ. Φιλιππῆ
Νεκροταφεῖο
Διασταύρωση ἔναντι Γυμνασίου
Ἐπαφὴ μὲ σχέδιο Πόλεως
6' (γέφυρα)

Ἡ Ἐπιτροπὴ
ΚΩΝ/ΝΟΣ ΧΑΤΖΗΚΩΝΣΤΑΝΤΗΣ
Δήμαρχος Καρλοβασίων
ΓΕΩΡΓ. ΣΑΚΑΛΙΔΗΣ ΕΥΣΤΡΑΤ. ΜΠΑΚΙΡΤΖΗΣ

ΕΘΕΩΡΗΘΗ
Σάμος, 26 Ἰανουαρίου 1978
Ὁ Δ/ντὴς Τ.Υ.
ΑΡ. ΣΕΧΙΩΤΗΣ

Ἀριθ. Ε.13397 (20)

Περὶ τροποποιήσεως πίνακος Διανομῆς τοῦ Οἰκισμοῦ Μεγάρχης Τρικάλων.

Ο ΝΟΜΑΡΧΗΣ ΤΡΙΚΑΛΩΝ

Ἔχοντας ὑπόψη :

1. Τὶς διατάξεις :

α) Τοῦ Ν. 3200/1955 «περὶ διοικητικῆς ἀποκεντρώσεως», ὅπως τροποποιήθηκαν καὶ συμπληρώθηκαν μεταγενέστερα.

β) Τοῦ Ν.Δ. τῆς 17.7.1923 «περὶ σχεδίων πόλεων κ.λπ. ὅπως τροποποιήθηκαν καὶ συμπληρώθηκαν μεταγενέστερα.

γ) Τοῦ Ν.Δ. 8/1973 «περὶ Γ.Ο.Κ.».

δ) Τοῦ Β.Δ. 712/1970 «περὶ καθορισμοῦ τῶν διατηρουμένων ὑπὲρ τοῦ Ὑπουργοῦ Δημ. Ἔργων ἁρμοδιοτήτων κ.λπ.» ὅπως τροποποιήθηκαν καὶ συμπληρώθηκαν μεταγενέστερα.

ε) Τοῦ Ν.Δ. 1018/1971 «περὶ τροποποιήσεως καὶ συμπληρώσεως τοῦ Α.Ν. 314/1968 «περὶ παροχῆς εἰς τὸν Ὑπουργὸν Βορείου Ἑλλάδος καὶ τοὺς Νομάρχας ἁρμοδιότητος ἐπὶ θεμάτων ἐγκρίσεως ἐπεκτάσεως ἢ τροποποιήσεως σχεδίων πόλεων καὶ κωμῶν».

2. Τὶς διατάξεις τοῦ Π.Δ. 910/10.10.1977 «περὶ ὀργανισμοῦ τοῦ Υ.Δ.Ε.».

3. Τὴν 30/1978 ἀπόφαση τοῦ Κοινοτικοῦ Συμβουλίου Μεγάρχης Τρικάλων «περὶ τροποποιήσεως τοῦ πίνακος διανομῆς τοῦ οἰκισμοῦ Μεγάρχης.

4. Τὴν σύμφωνη γνωμοδότηση τοῦ Νομαρχιακοῦ Συμβουλίου Δημ. Ἔργων Τρικάλων διατυπωμένη στὸ 29/22/10.11. 1978 Πρακτικὸ Συνεδριάσεως αὐτοῦ, ἀποφασίζουμε :

Ἐγκρίνουμε τὴν τροποποίηση τοῦ Πίνακος Διανομῆς τοῦ οἰκισμοῦ Μεγάρχης Τρικάλων, ὅπως προτείνεται μὲ τὴν 30/1978 ἀπόφαση τοῦ Κοινοτικοῦ Συμβουλίου τῆς Μεγάρχης καὶ εἰδικότερα ὅπως φαίνεται στὸ Τοπογραφικὸ σχέδιο ὑπὸ Κλίμ. 1/200 τῆς Τ.Υ.Δ.Κ. ποὺ θεωρήθηκε ὑπὸ τὸν Προϊστάμενο αὐτῆς Γεώργιο Παπαδόπουλο.

Ἡ ἀπόφαση αὐτὴ νὰ δημοσιευθεῖ στὴν Ἐφημερίδα τῆς Κυβερνήσεως.

Τρίκαλα, 13 Δεκεμβρίου 1978

Ὁ Νομάρχης
Γ. ΧΑΡΑΛΑΜΠΟΠΟΥΛΟΣ

ΕΛΛΗΝΙΚΗ ΔΗΜΟΚΡΑΤΙΑ
ΝΟΜΑΡΧΙΑ ΤΡΙΚΑΛΩΝ
Δ/ΝΣΙΣ ΕΣΩΤΕΡΙΚΩΝ
Τ.Υ.Δ.Κ.
ΚΟΙΝΟΤΗΣ : ΜΕΓΑΡΧΗΣ

ΤΟΠΟΓΡΑΦΙΚΟΝ
ΔΙΑΓΡΑΜΜΑ ΤΡΟΠΟΠΟΙΗΣΕΩΣ
ΣΧΕΔΙΟΥ ΠΟΛΕΩΣ
ΚΛΙΜΑΞ 1:500

Ιδιοκτησία
Αντωνίου Μπακάλη

ΥΠΟΜΝΗΜΑ

1. Προτεινόμενα όρια
2. Καταργούμενα όρια

ΠΑΡΑΤΗΡΗΣΕΙΣ

- Τό τμήμα του οικοπέδου ... ανήκει στη Κοινότητα.
- Τό τμήμα ... είναι κοινόχρηστος χώρος.
- Τό τμήμα ... ανήκει στην ιδιοκτησία Αντωνίου Μπακάλη.

Η ΓΕΝΙΚΗ ΔΙΕΥΘΥΝΣΗ ΤΟΥ ΕΘΝΙΚΟΥ ΤΥΠΟΓΡΑΦΕΙΟΥ

ΓΝΩΣΤΟΠΟΙΕΙ ΟΤΙ:

Ἡ ἐτήσια συνδρομὴ τῆς Ἐφημερίδας τῆς Κυβερνήσεως, ἡ τιμὴ τῶν φύλλων της ποὺ πουλιοῦνται τμηματικὰ καὶ τὰ τέλη δημοσιεύσεων στὴν Ἐφημερίδα τῆς Κυβερνήσεως, καθορίσθηκαν ἀπὸ 1 Ἰανουαρίου 1979 ὡς ἀκολούθως:

Α' ΕΤΗΣΙΕΣ ΣΥΝΔΡΟΜΕΣ

1. Γιὰ τὸ Τεῦχος Α'	Δραχ.	600
2. » » » Β'	»	700
3. » » » Γ'	»	500
4. » » » Δ'	»	1.000
5. » » » Νομικῶν Προσώπων Δ.Δ. κ.λπ.	»	500
6. » » » Παράρτημα	»	300
7. » » » Ἀνωνύμων Ἑταιρειῶν κ.λπ.	»	3.000
8. » » Δελτίο Ἐμπορικῆς καὶ Βιομηχανικῆς Ἰδιοκτησίας	»	200
9. Γιὰ ὅλα τὰ τεύχη καὶ τὸ Δ.Ε.Β.Ι.	»	6.000

Οἱ Δῆμοι καὶ οἱ Κοινότητες τοῦ Κράτους καταβάλλουν τὸ 1/2 τῶν ἀνωτέρω συνδρομῶν.

Ὑπὲρ τοῦ Ταμείου Ἀλληλοβοηθείας Προσωπικοῦ τοῦ Ἐθνικοῦ Τυπογραφείου (ΤΑΠΕΤ) ἀναλογοῦν τὰ ἑξῆς ποσά:

1. Γιὰ τὸ Τεῦχος Α'	Δραχ.	30
2. » » » Β'	»	35
3. » » » Γ'	»	25
4. » » » Δ'	»	50
5. » » » Νομικῶν Προσώπων Δημοσίου Δικαίου κ.λπ.	»	25
6. » » » Παράρτημα	»	15
7. » » » Ἀνωνύμων Ἑταιρειῶν κ.λπ.	»	150
8. » » Δελτίο Ἐμπ. καὶ Βιομ. Ἰδιοκτησίας	»	10
9. Γιὰ ὅλα τὰ τεύχη	»	300

Β'. ΤΙΜΗ ΦΥΛΛΩΝ

Ἡ τιμὴ πωλήσεως κάθε φύλλου, μέχρις 8 σελ., εἶναι 3 δρχ., ἀπὸ 9 ὡς 40 σελ. 8 δρχ., ἀπὸ 41 ὡς 80 σελ. 15 δρχ., ἀπὸ 81 σελ. καὶ ἄνω ἡ τιμὴ πωλήσεως κάθε φύλλου προσαυξάνεται κατὰ 15 δρχ. ἀνὰ 80 σελίδες.

Γ'. ΤΕΛΗ ΔΗΜΟΣΙΕΥΣΕΩΝ

Ι. Στὸ τεῦχος Ἀνωνύμων Ἑταιρειῶν καὶ Ἑταιρειῶν Περιωρισμένης Εὐθύνης:

Α' Δημοσιεύματα Ἀνωνύμων Ἑταιρειῶν:

1. Τῶν δικαστικῶν πράξεων	Δραχ.	400
2. Τῶν καταστατικῶν Ἀνωνύμων Ἑταιρειῶν	»	10.000
3. Τῶν τροποποιήσεων τῶν καταστατικῶν τῶν Ἀνωνύμων Ἑταιρειῶν	»	2.000
4. Τῶν ἀνακοινώσεων καὶ προσκλήσεων σὲ γενικὲς συνελεύσεις, τῶν κατὰ τὸ ἄρθρο 32 τοῦ Ν. 3221/24 γνωστοποιήσεων, τῶν ἀνακοινώσεων, ποὺ προβλέπονται ἀπὸ τὸ ἄρθρο 59 παρ. 3 τοῦ Ν.Δ. 400/70 «περὶ Ἀλλοδαπῶν Ἀσφαλιστικῶν Ἑταιρειῶν» καὶ τῶν ἀποφάσεων τοῦ Διοικητικοῦ Συμβουλίου τοῦ ΕΛΤΑ, ποὺ ἀναφέρονται σὲ προσωρινὲς διατάξεις	»	1.000
5. Τῶν ἰσολογισμῶν τῶν Ἀνωνύμων Ἑταιρειῶν	»	4.000
6. Τῶν συνοπτικῶν μηνιαίων καταστάσεων τῶν Τραπεζικῶν Ἑταιρειῶν	»	1.000
7. Τῶν ἀποφάσεων «περὶ ἐγκρίσεως τιμολογίων τῶν Ἀσφαλιστικῶν Ἑταιρειῶν»	»	600
8. Τῶν ὑπουργικῶν ἀποφάσεων «περὶ παροχῆς ἀδείας ἐπεκτάσεως τῶν ἐργασιῶν Ἀσφαλιστικῶν Ἑταιρειῶν», τῶν ἐκθέσεων περιουσιακῶν στοιχείων Ἀνωνύμων Ἑταιρειῶν γενικά, καὶ τῶν ἀποφάσεων τοῦ Δ.Σ. τοῦ ΕΛΤΑ, μὲ τὶς ὁποῖες ἐγκρίνονται καὶ δημοσιεύονται οἱ κανονισμοὶ αὐτοῦ	»	4.000
9. Τῶν ἀποφάσεων «περὶ παροχῆς πληρεξουσιότητος πρὸς ἀντιπροσώπευσιν ἐν Ἑλλάδι ἀλλοδαπῶν Ἑταιρειῶν» καὶ τῶν ἀποφάσεων «περὶ μεταβιβάσεως τοῦ χαρτοφυλακίου Ἀσφαλιστικῶν Ἑταιρειῶν κατὰ τὸ ἄρθρον 59 παρ. 1 τοῦ Ν.Δ. 400/70»	»	2.000
10. Τῶν ἀποφάσεων «περὶ συγχωνεύσεως Ἀνωνύμων Ἑταιρειῶν»	»	10.000
11. Τῶν ἀποφάσεων τῆς Ἐπιτροπῆς τοῦ Χρηματιστηρίου «περὶ εἰσαγωγῆς χρεωγράφων εἰς τὸ Χρηματιστήριον πρὸς διαπραγμάτευσιν, συμφώνως πρὸς τὰς διατάξεις τοῦ ἄρθρου 2 παρ. 3 Α.Ν. 148/67»	Δραχ.	1.000
12. Τῶν ἀποφάσεων τῆς Ἐπιτροπῆς κεφαλαιαγορᾶς «περὶ διαγραφῆς χρεωγράφων ἐκ τοῦ Χρηματιστηρίου, συμφώνως πρὸς τὰς διατάξεις τοῦ ἄρθρου 2 παρ. 4 Α.Ν. 148/1967»	»	1.000

Β'. Δημοσιεύματα Ἑταιρειῶν Περιωρισμένης Εὐθύνης:

1. Τῶν καταστατικῶν	»	1.000
2. Τῶν τροποποιήσεων τῶν καταστατικῶν	»	400
3. Τῶν ἀνακοινώσεων καὶ προσκλήσεων	»	200
4. Τῶν ἰσολογισμῶν	»	1.000
5. Τῶν ἐκθέσεων ἐκτιμήσεως περιουσιακῶν στοιχείων	»	1.000

Γ'. Δημοσιεύματα Ἀλληλασφαλιστικῶν Συνεταιρισμῶν - Ἀλληλασφαλιστικῶν Ταμείων καὶ Φιλανθρωπικῶν Σωματείων:

1. Τῶν ὑπουργικῶν ἀποφάσεων «περὶ χορηγήσεως ἀδείας λειτουργίας Ἀλληλασφαλιστικῶν Συνεταιρισμῶν - Ἀλληλασφαλιστικῶν Ταμείων»	»	1.000
2. Τῶν Ἰσολογισμῶν τῶν ἀνωτέρω Συνεταιρισμῶν, Ταμείων καὶ Σωματείων	»	1.000
ΙΙ. Στὸ Τέταρτο τεῦχος τῶν δικαστικῶν πράξεων, προσκλήσεων καὶ λοιπῶν δημοσιεύσεων	»	400

Τὸ ποσοστὸ ἐπὶ τῶν τελῶν δημοσιεύσεων στὸ Τεῦχος Ἀνωνύμων Ἑταιρειῶν καὶ Ἑταιρειῶν Περιωρισμένης Εὐθύνης, ποὺ πρέπει νὰ καταβάλλεται ὑπὲρ τοῦ Ταμείου Ἀλληλοβοηθείας Προσωπικοῦ Ἐθνικοῦ Τυπογραφείου (ΤΑΠΕΤ), ὁρίσθηκε γενικὰ σὲ 5 ο/ο.

Δ'. ΚΑΤΑΒΟΛΗ ΣΥΝΔΡΟΜΩΝ - ΤΕΛΩΝ ΔΗΜΟΣΙΕΥΣΕΩΝ ΚΑΙ ΠΟΣΟΣΤΩΝ Τ.Α.Π.Ε.Τ.

1. Οἱ συνδρομὲς τοῦ ἐσωτερικοῦ καὶ τὰ τέλη δημοσιεύσεων προκαταβάλλονται στὰ Δημόσια Ταμεῖα ἔναντι ἀποδεικτικοῦ εἰσπράξεως, τὸ ὁποῖο φροντίζει ὁ ἐνδιαφερόμενος νὰ τὸ στείλει στὴ Γενικὴ Δ/νση τοῦ Ἐθνικοῦ Τυπογραφείου.

2. Οἱ συνδρομὲς τοῦ ἐξωτερικοῦ εἶναι δυνατὸ νὰ στέλνονται καὶ σὲ ἀνάλογο συνάλλαγμα μὲ ἐπιταγὴ ἐπ' ὀνόματι τοῦ Διευθυντῆ τῶν Διοικητικῶν καὶ Οἰκονομικῶν Ὑποθέσεων τοῦ Ἐθνικοῦ Τυπογραφείου.

3. Τὸ ὑπὲρ τοῦ ΤΑΠΕΤ ποσοστὸ ἐπὶ τῶν ἀνωτέρω συνδρομῶν καὶ τελῶν δημοσιεύσεων καταβάλλεται ὡς ἑξῆς:

α) στὴν Ἀθήνα: στὸ Ταμεῖο τοῦ ΤΑΠΕΤ (Κατάστημα Ἐθνικοῦ Τυπογραφείου),

β) στὶς ὑπόλοιπες πόλεις τοῦ Κράτους: στὰ Δημόσια Ταμεῖα καὶ ἀποδίδεται στὸ ΤΑΠΕΤ σύμφωνα μὲ τὶς 192378/3639/1947(RONEO 185) καὶ 178048/5321/31.7.65 (RONEO 139) ἐγκύκλιες διαταγὲς τοῦ Γ.Λ.Κ.,

γ) στὶς περιπτώσεις συνδρομῶν ἐξωτερικοῦ: ὅταν ἡ ἀποστολή τους γίνεται μὲ ἐπιταγὲς μαζὶ μ' αὐτὲς στέλνεται καὶ τὸ ὑπὲρ τοῦ ΤΑΠΕΤ ποσοστό.

Ὁ Γενικὸς Διευθυντὴς
ΑΘΑΝ. ΠΑΝ. ΣΠΗΛΙΟΠΟΥΛΟΣ

ΑΠΟ ΤΟ ΕΘΝΙΚΟ ΤΥΠΟΓΡΑΦΕΙΟ